


81  
80  
79  
78  
77  
76  
75  
74  
73  
72  
71  
70  
69  
68  
67  
66  
65  
64  
63  
62  
61  
60  
59  
58  
57  
56  
55  
54  
53  
52  
51  
50  
49  
48  
47  
46  
45  
44  
43  
42  
41  
40  
39  
38  
37  
36  
35

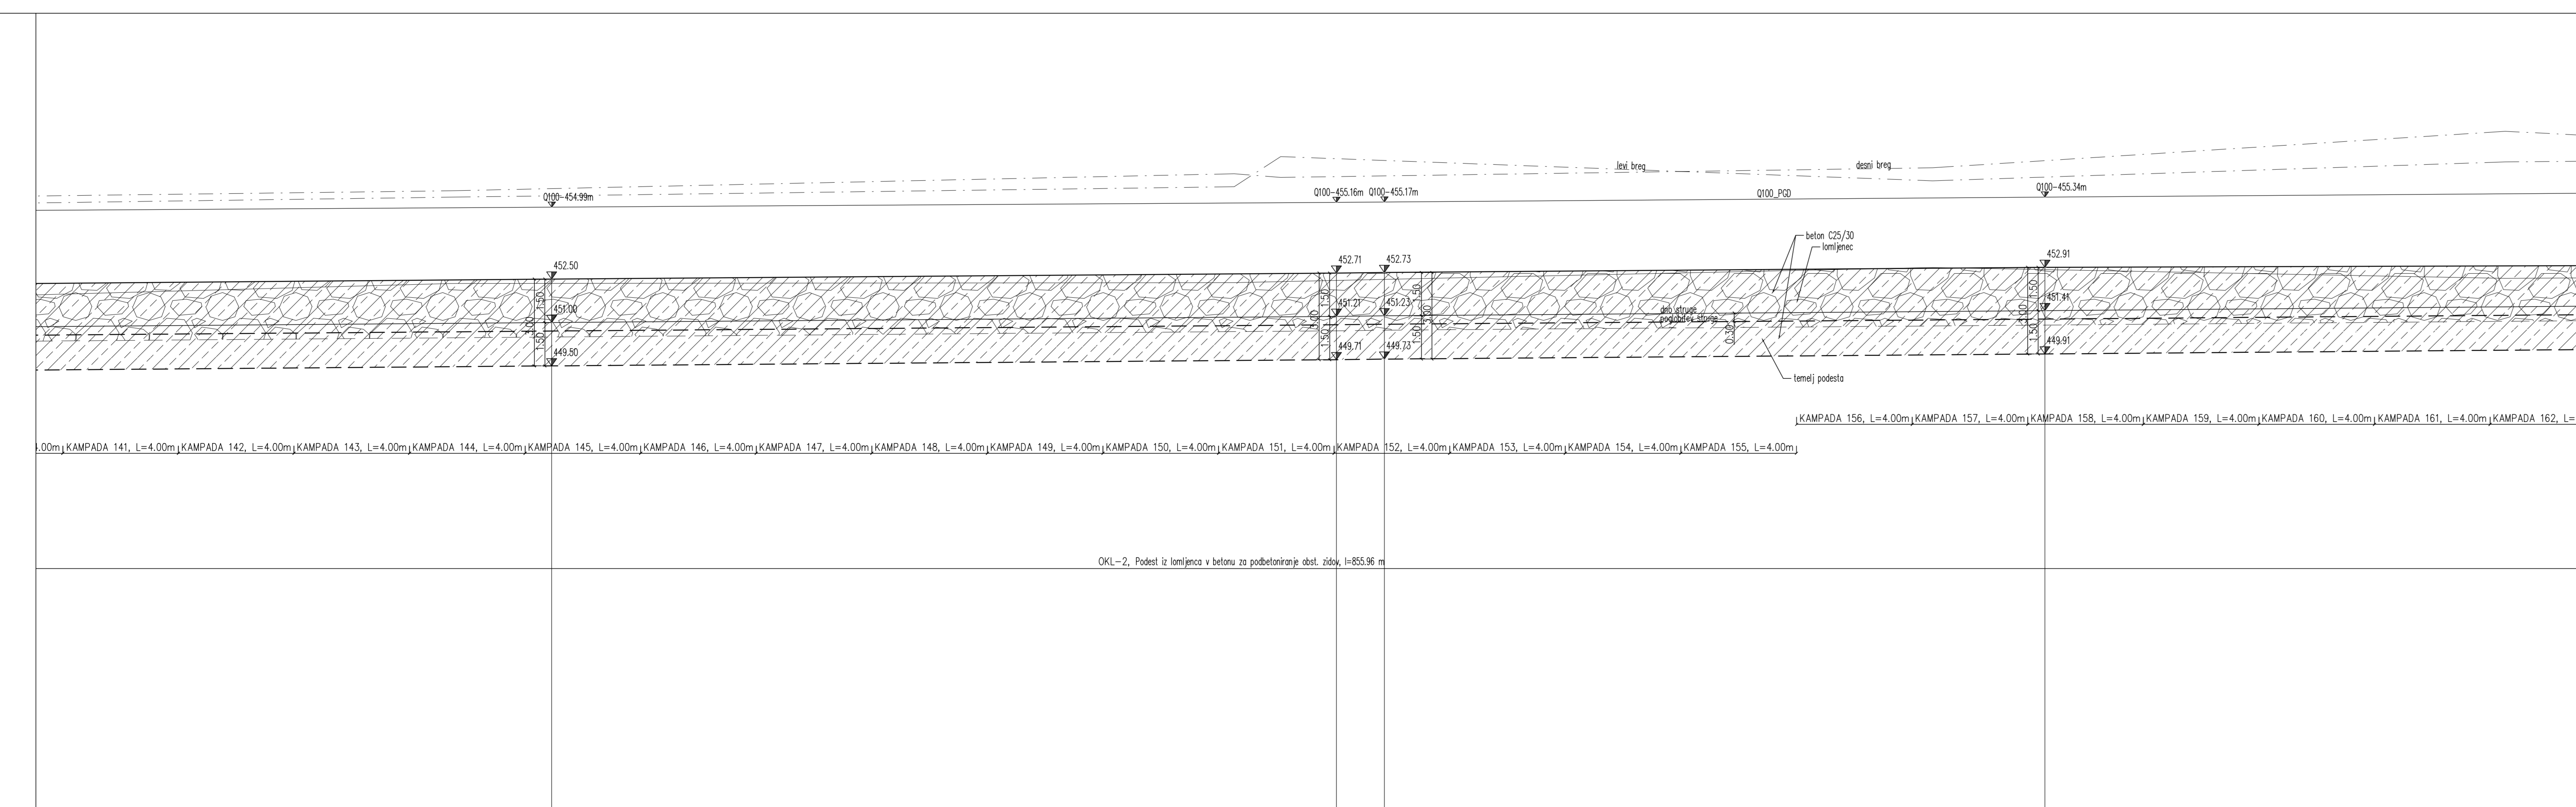

OZNAKE PROFILOV 227 531 216 532 186 533 228 534 198

**KVALITETA UPORABLJENIH MATERIALOV:**

Element	Beton (sist. EN 2016)	Armatura	Zašč. sloj
Karmila - žleba	C 25/30		
Podbet	C 25/30		
AB korito - Miniščica	C 25/30 XC2	B 500 B	5,0 cm

REPUBLIKA SLOVENIJA  
Ministrstvo za obzračje in promet  
Direkcija ceste št. 47, 1000 Ljubljana

**ZVO R.d.o.o.**  
Zbirna 45, Brezovica

**lineal**

Projektna organizacija: **PGD**  
Št. projekta: **1337-OKIP**  
Datum projekta: **01. Decembar 2015**

Projektni inženir: **Dr. FAZARIČ**, ura.dpi inš.grad. C-0644  
Vrednotil prof. področje: **40**

Projektni inženir: **Katja Stranša**, inš.grad. C-3455  
Vrednotil prof. področje: **1-100**  
Datum: **2016**

Št. projekta: **002.2162**, **G.142.23**