


DERMOTOV JEZ

KONEC OVL 1, Fodest  
 (stacionarna struga)

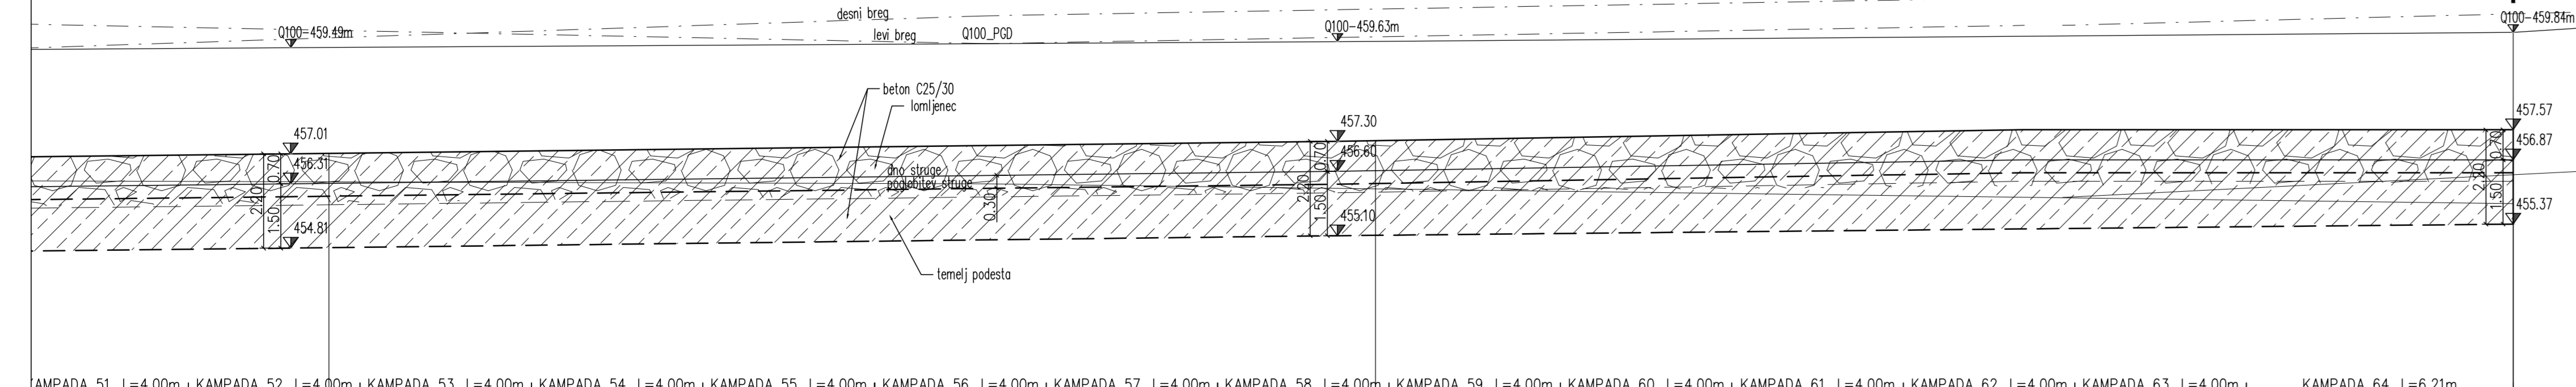

**KVALITETA UPORABLJENIH MATERIALOV:**

Element	Beton (sist EN 2016)	Armatura	Zašč. sloj
Kamnila zlozba	C 25/30		
Podest	C 25/30		
AB kerito Minifitce	C 25/30 XC2	B 500 B	5,0 cm

REPUBLIKA SLOVENIJA  
 Ministrstvo za okolje in prostor  
 Dunajska cesta 47, 1001 Ljubljana


**EVOR d.o.o.**  
 Trzin 12, 14100 Trzin

**lineal**  
 Vojkova ulica 1, 1000 Ljubljana

Projekcija: PGD  
 Izdelano: 13.12.2015  
 Datum: 13.12.2015



