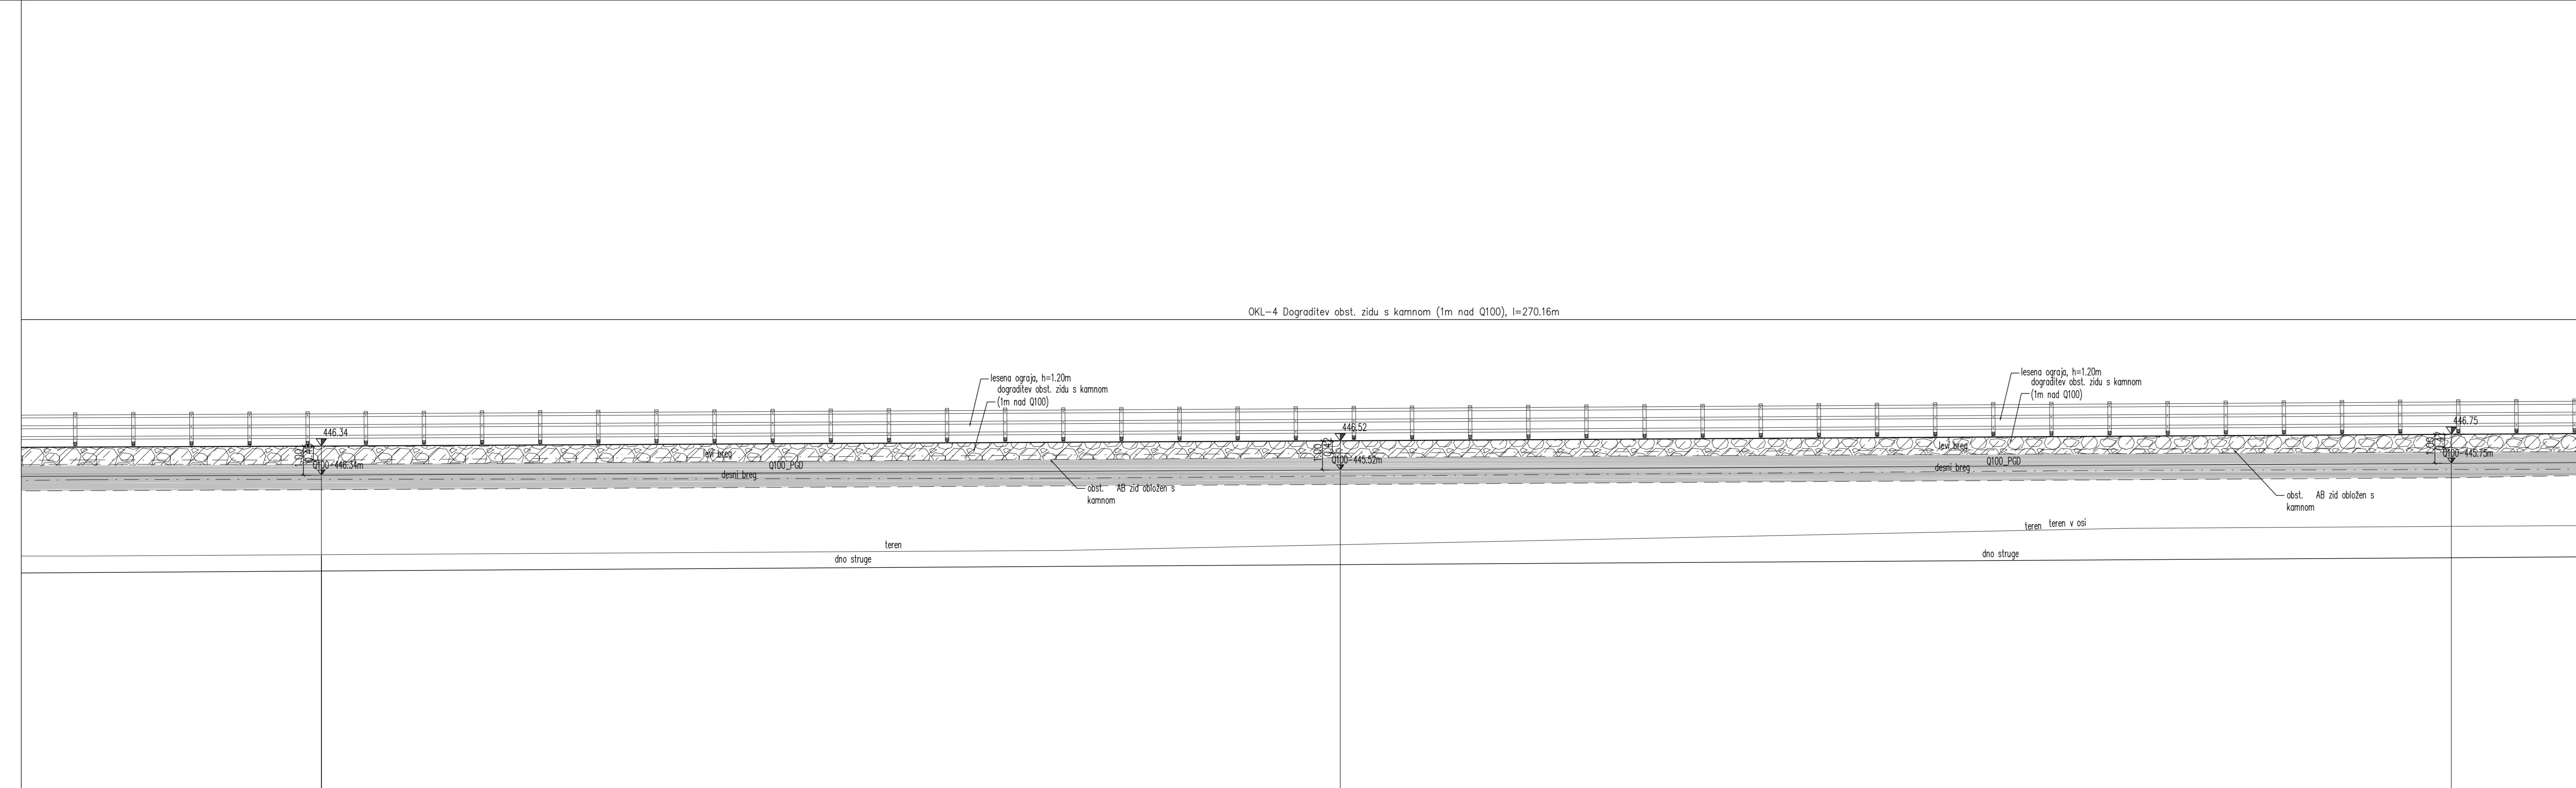

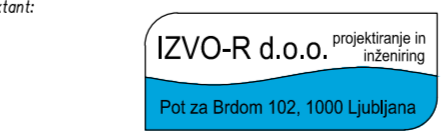



91  
90  
89  
88  
87  
86  
85  
84  
83  
82  
81  
80  
79  
78  
77  
76  
75  
74  
73  
72  
71  
70  
69  
68  
67  
66  
65  
64  
63  
62  
61



**KVALITETA UPORABLJENIH MATERIALOV:**

Element	Beton (st. EN 2016)	Armatura	Zašč. sloj
Kamniča: plošča	C 25/30		
Podbet	C 25/30		
AB kerita: Miniščice	C 25/30 XC2	B 500 B	5,0 cm

		Uradno izdano v skladu s Zakonom o gradbenem inženirstvu (ZGOB-1)	
Projektant: <b>ZVOR d.o.o.</b> 		Izvedba:	
		Projekt: <b>PGD</b>	
Izvedba: <b>1337-OKID</b>		Datum: <b>15. 12. 2015</b>	
Vrsta projekta: <b>FAZARNIC: univ. obj. in t. grad.</b>		Vrsta projekta: <b>Vzdrževni prof. dograditve obst. AB 200</b>	
Ime avtorja: <b>Matjaž Krinj, univ. obj. in t. grad.</b>		Datum: <b>09. 12. 2015</b>	
Ime: <b>Krajcar Stranica, obj. in t. grad.</b>		Datum: <b>2016</b>	
Datum: <b>02.12.16</b>		Datum: <b>G.142.3</b>	