


Vzdolžni pogled DV stran, M 1:50

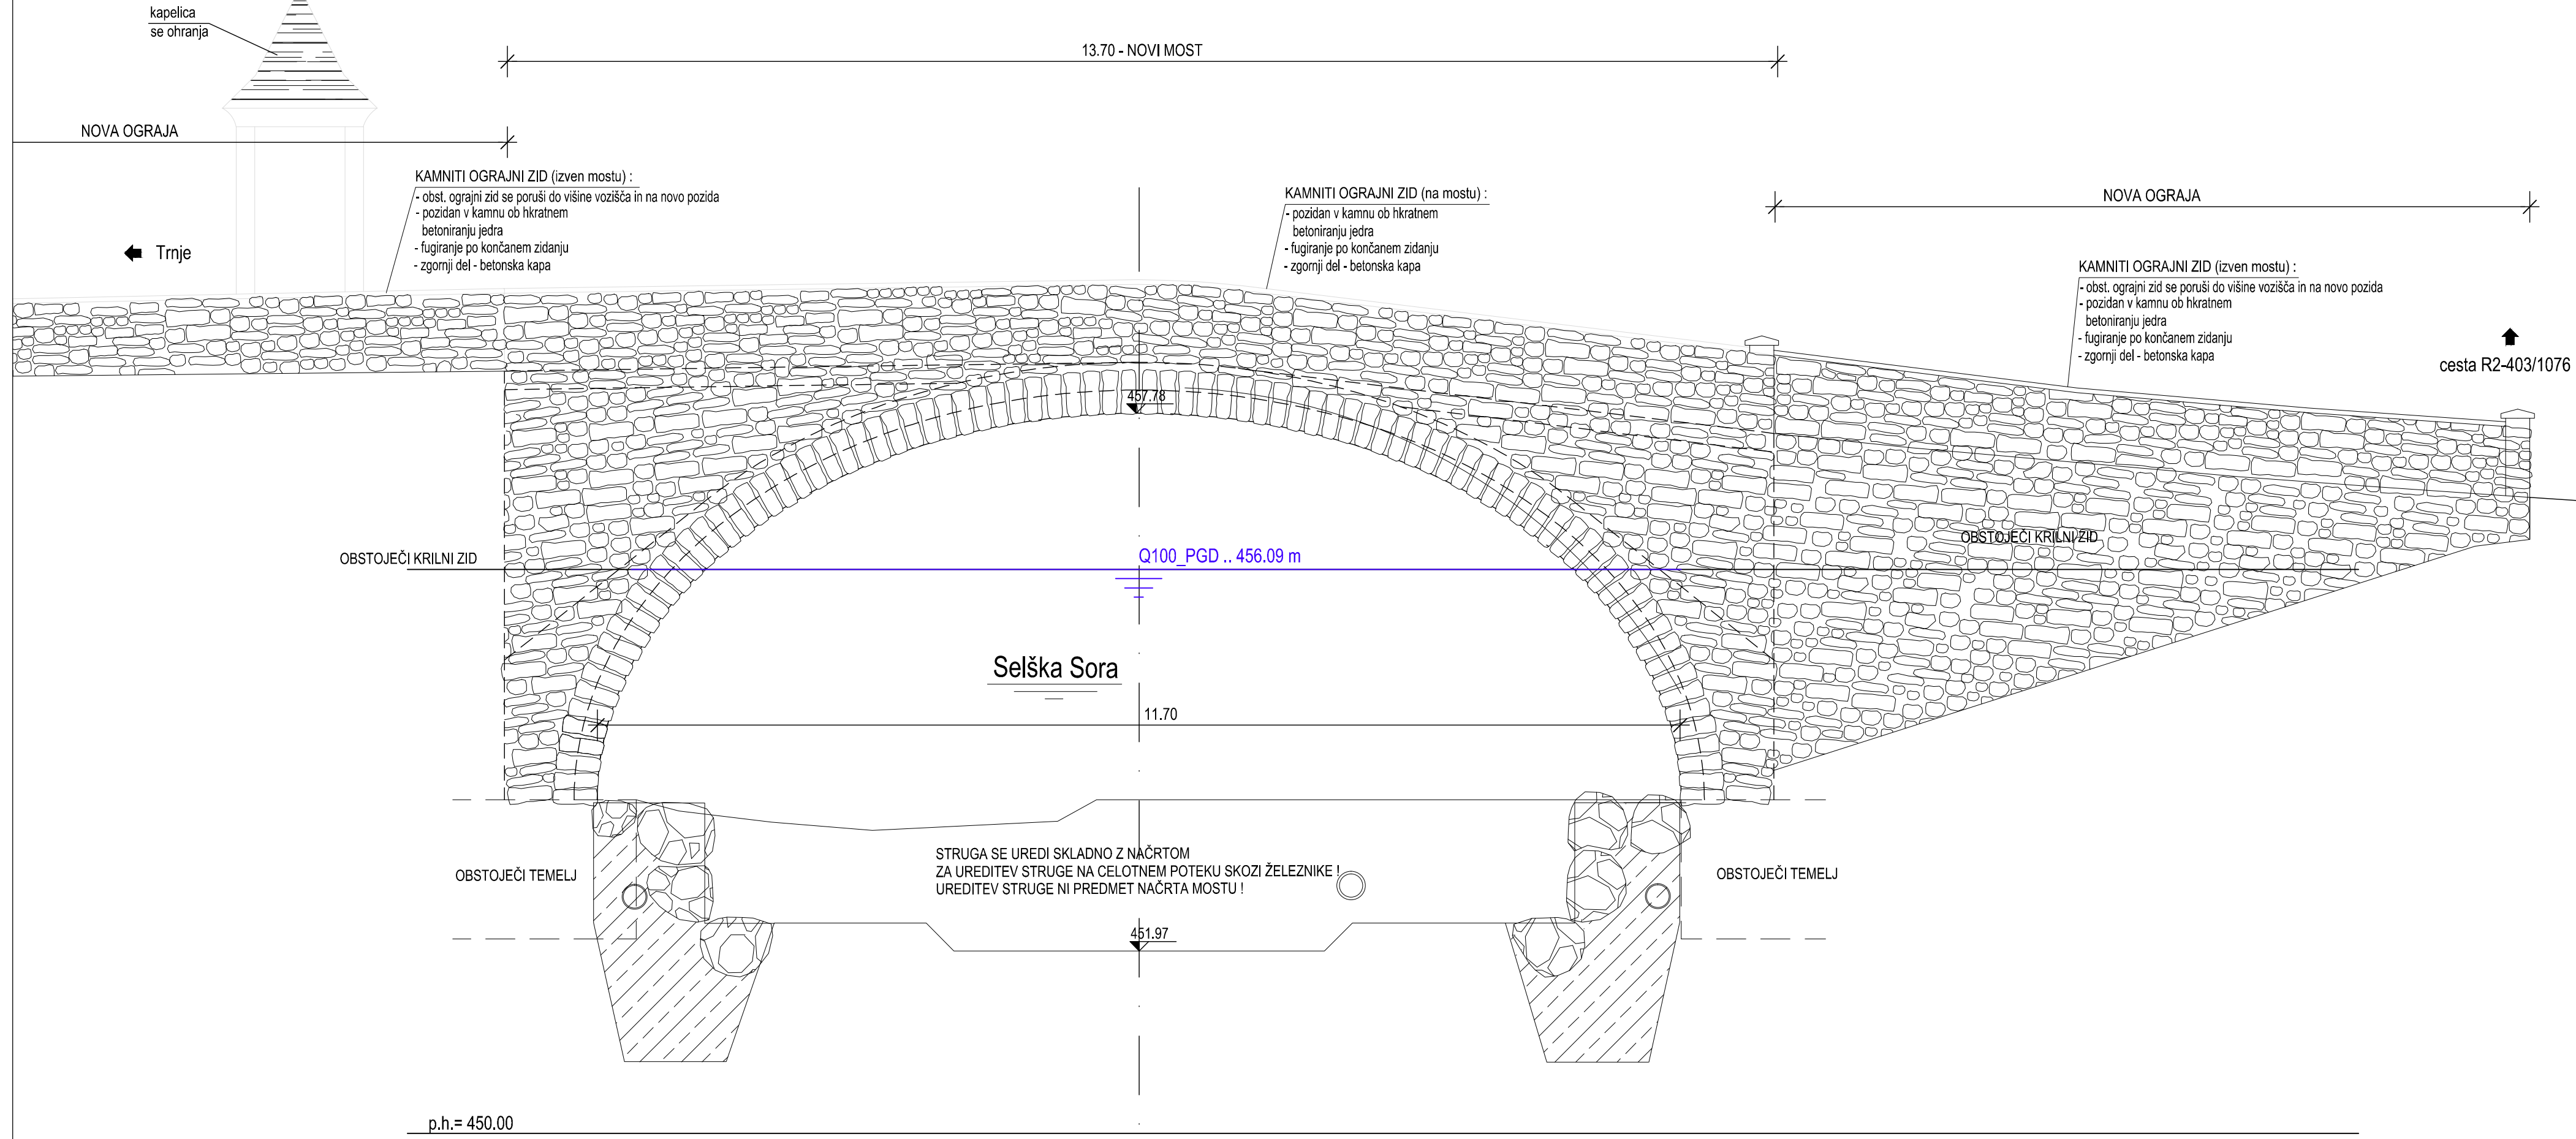

sprememba	apis spremembe	datum	podpis
-----------	----------------	-------	--------

naročnik/investitor: REPUBLIKA SLOVENIJA Ministrstvo za okolje in prostor Dunajska cesta 47, 1000 Ljubljana		objekt: Ureditev vodne infrastrukture za zagotavljanje poplavne varnosti Železnikov - I. faza	
projektant: IZVO-R d.o.o. projektiranje in inženiring Pot za Brdom 102, 1000 Ljubljana		del objekta: Most na Trnju	
projektant načrta: lineal		vrsta projekta: PGD št. načrta: 1337-M2 vrsta načrta: 3 Načrt gradbenih konstrukcij 3/3.2 Načrt gradnje mostu na Trnju	št. projekta: H52/15 datum: december 2015 št. lista: 3
odg. vodja pro:	mag. Rok FAZARINC univ.dipl.inž.grad.	id. številka:	G-0644
odg. projektant:	Matevž Kralj, univ.dipl.inž.grad.	id. številka:	G-3456
izdelal:	Igor Žugič, univ.dipl.inž.grad.	id. številka:	G-0692
št. odseka:	arh. št.:	faza/objekt:	šifra risbe:
		002.2160	G.249
vsebina/naslov risbe: Vzdolžni pogled dolvodna stran		merilo: 1:50	številka DN: 26916
prostor za črtno kodo:			
Vse pravice pridržane. Projektna dokumentacija je last podjetja Lineal d.o.o., ki je lastnik avtorskih pravic. Prepovedano je vsakršna javna raba, kopiranje ali druge oblike posnemavanja celotne vsebine ali posameznih delov projektna dokumentacije, brez predhodnega pisnega soglasja podjetja Lineal d.o.o..			