


Vzdolžni pogled GV stran, M 1:50

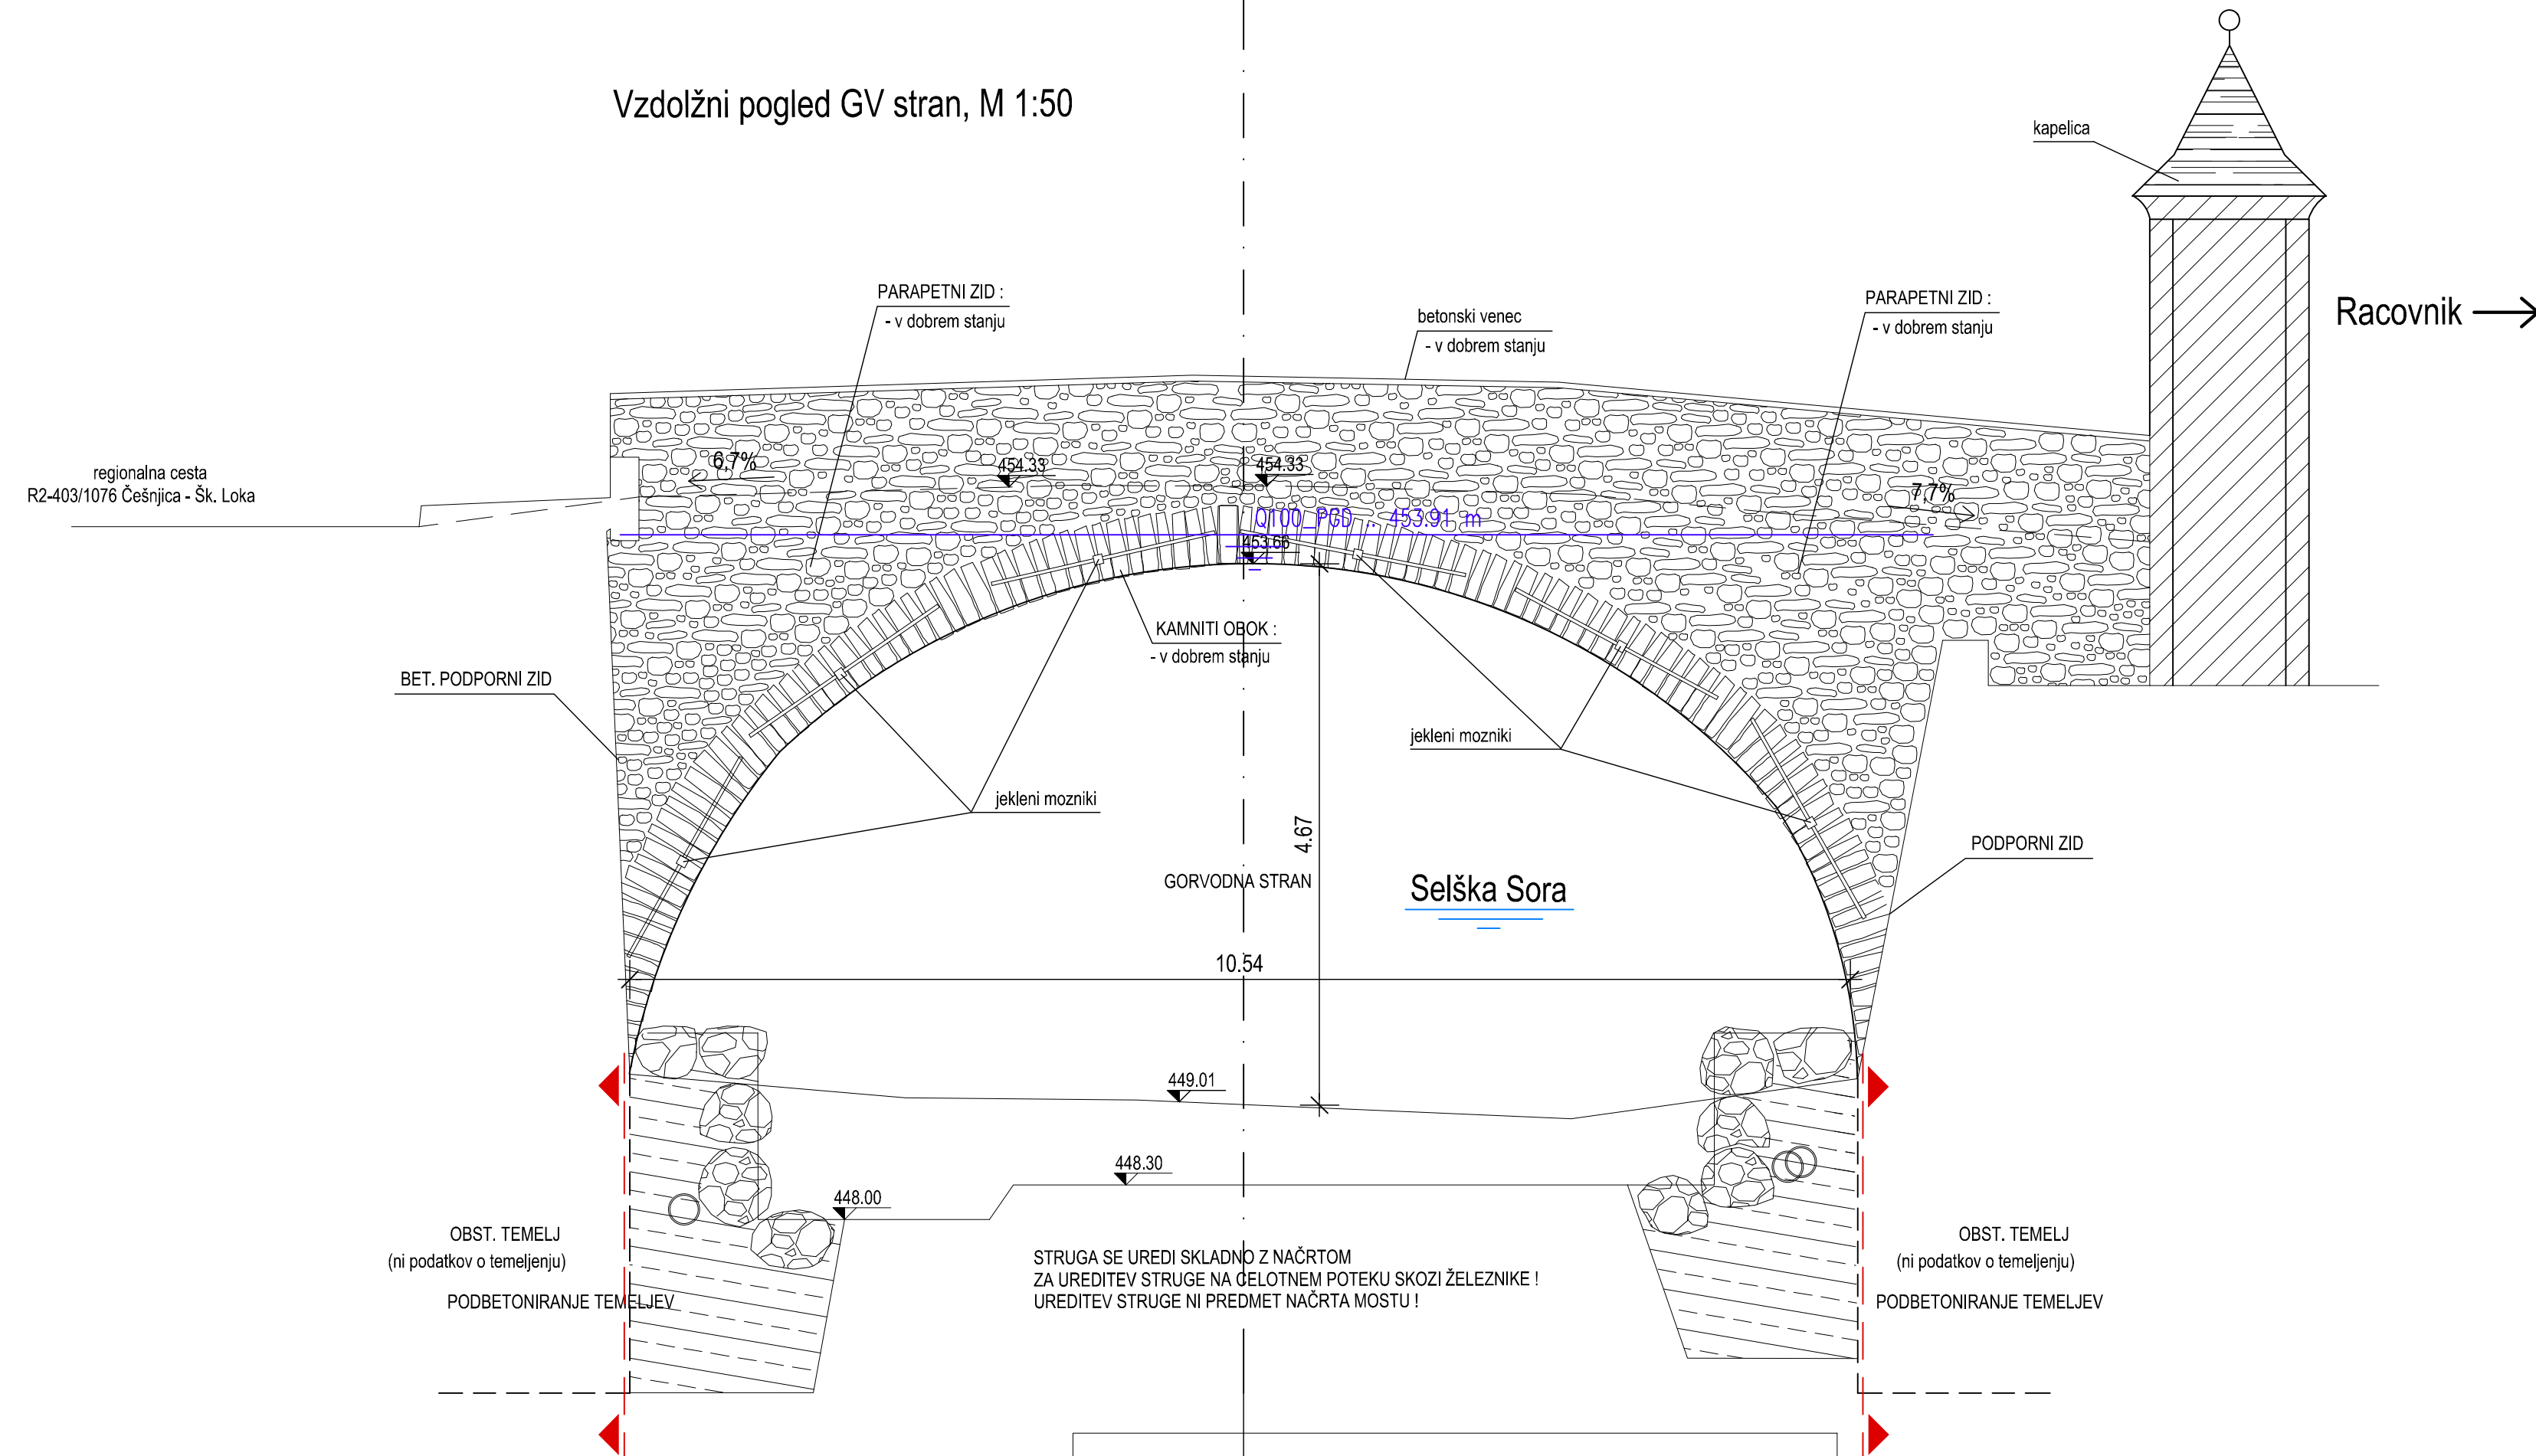

OPOZORILO : Izkop za podbetoniranje temeljev se mora izvajati v 1/3 odsekih !
 Prepovedan je izkop vzdolž celotnega temelja !

p.h.= 445.00

Legenda :
 - območje obdelave

sprememba	opis spremembe	datum	podpis
-----------	----------------	-------	--------

naročnik/investitor: REPUBLIKA SLOVENIJA Ministrstvo za okolje in prostor Dunajska cesta 47, 1000 Ljubljana		objekt: Ureditev vodne infrastrukture za zagotavljanje poplavalne varnosti Železnikov - I. faza	
projektant: IZVO-R d.o.o. projektiranje in inženiring Pot za Brdom 102, 1000 Ljubljana		del objekta: Most v Racovnik	
projektant načrta: lineal		vrsta projekta: PGD	št. projekta: H52/15
odg. vodja proj.: mag. Rok FAZARINC univ.dipl.inž.grad.		št. načrta: 1337- M3	datum: december 2015
odg. projektant: Matevž Kralj, univ.dipl.inž.grad.		vrsta načrta: 3 Načrt gradbenih konstrukcij 3/3.3 Načrt mostu v Racovnik	
izdelal: Igor Žugič, univ.dipl.inž.grad.		merilo: 1:50	številka DN: 26916
št. odseka:	arh. št.:	faza/objekt:	št. risbe:
		002.2160	G.249
vsebina/ naslov risbe: Vzdolžni pogled GV stran - NOVO STANJE			
prostor za črtno kodo:			
Vse pravice pridržane. Projektna dokumentacija je last podjetja Lineal d.o.o., ki je lastnik avtorskih pravic. Prepovedano je vsakršna javna raba, kopiranje ali druge oblike posnemavanja celotne vsebine ali posameznih delov projektna dokumentacija, brez predhodnega pisnega soglasja podjetja Lineal d.o.o.			