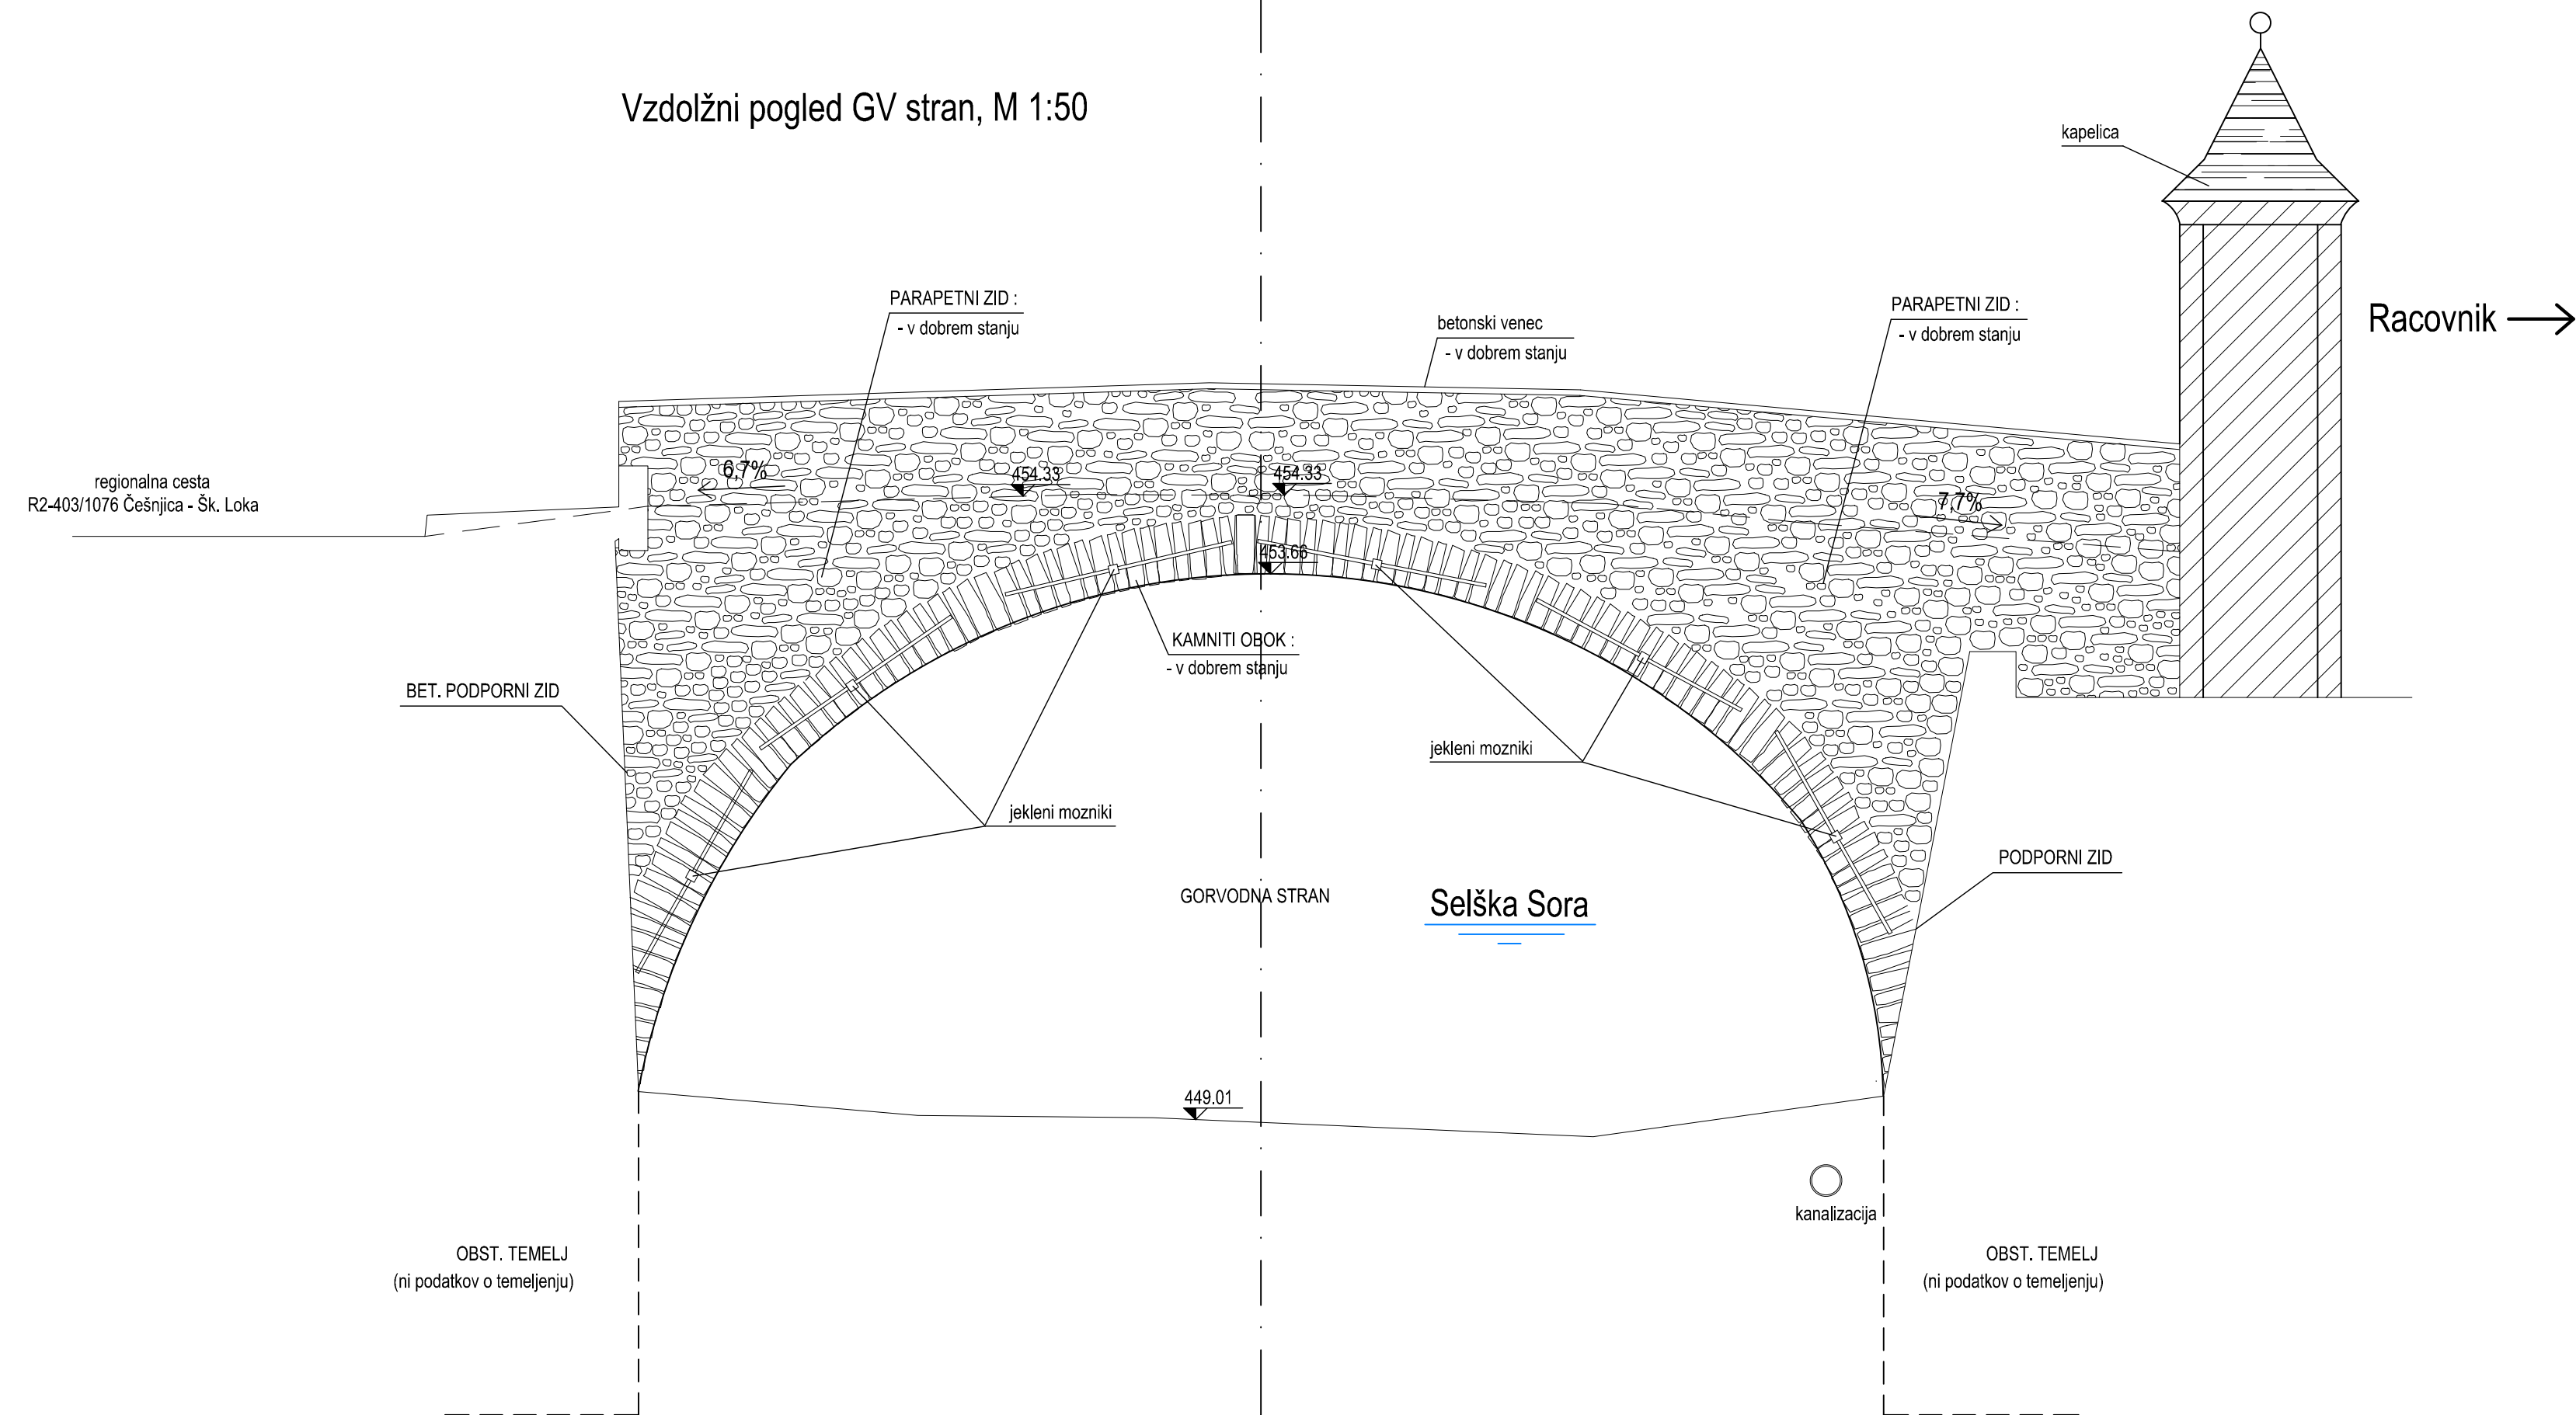

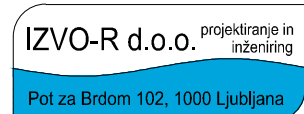



Vzdolžni pogled GV stran, M 1:50



p.h.= 445.00

sprememba	opis spremembe	datum	podpis

naročnik/investitor:  REPUBLIKA SLOVENIJA Ministrstvo za okolje in prostor Dunajska cesta 47, 1000 Ljubljana		objekt: Ureditev vodne infrastrukture za zagotavljanje poplavne varnosti Železnikov - I. faza	
projektant:  IZVO-R d.o.o. projektiranje in inženiring Pot za Brdom 102, 1000 Ljubljana		del objekta: Most v Racovnik	
projektant načrta:  lineal		vrsta projekta: PGD	št. projekta: H52/15
odg. vodja proj.: mag. Rok FAZARINC univ.dipl.inž.grad.		št. načrta: 1337- M3	datum: december 2015
odg. projektant: Matevž Kralj , univ.dipl.inž.grad.		vrsta načrta: 3 Načrt gradbenih konstrukcij 3/3.3 Načrt mostu v Racovnik	št. lista: 6
izdelal: Igor Žugič , univ.dipl.inž.grad.		merilo: 1:50	številka DN: 26916
št. odseka:	arh. št.:	faza/objekt: 002.2160 G.249	prostor za črtno kodo:
Vse pravice pridržane. Projektna dokumentacija je last podjetja Lineal d.o.o., ki je lastnik avtorskih pravic. Prepečena je vsakršna javna raba, kopiranje ali druge oblike posnemavanja celotne vsebine ali posameznih delov projektna dokumentacija, brez predhodnega pisnega soglasja podjetja Lineal d.o.o.			