


Tloris objekta, M 1:50

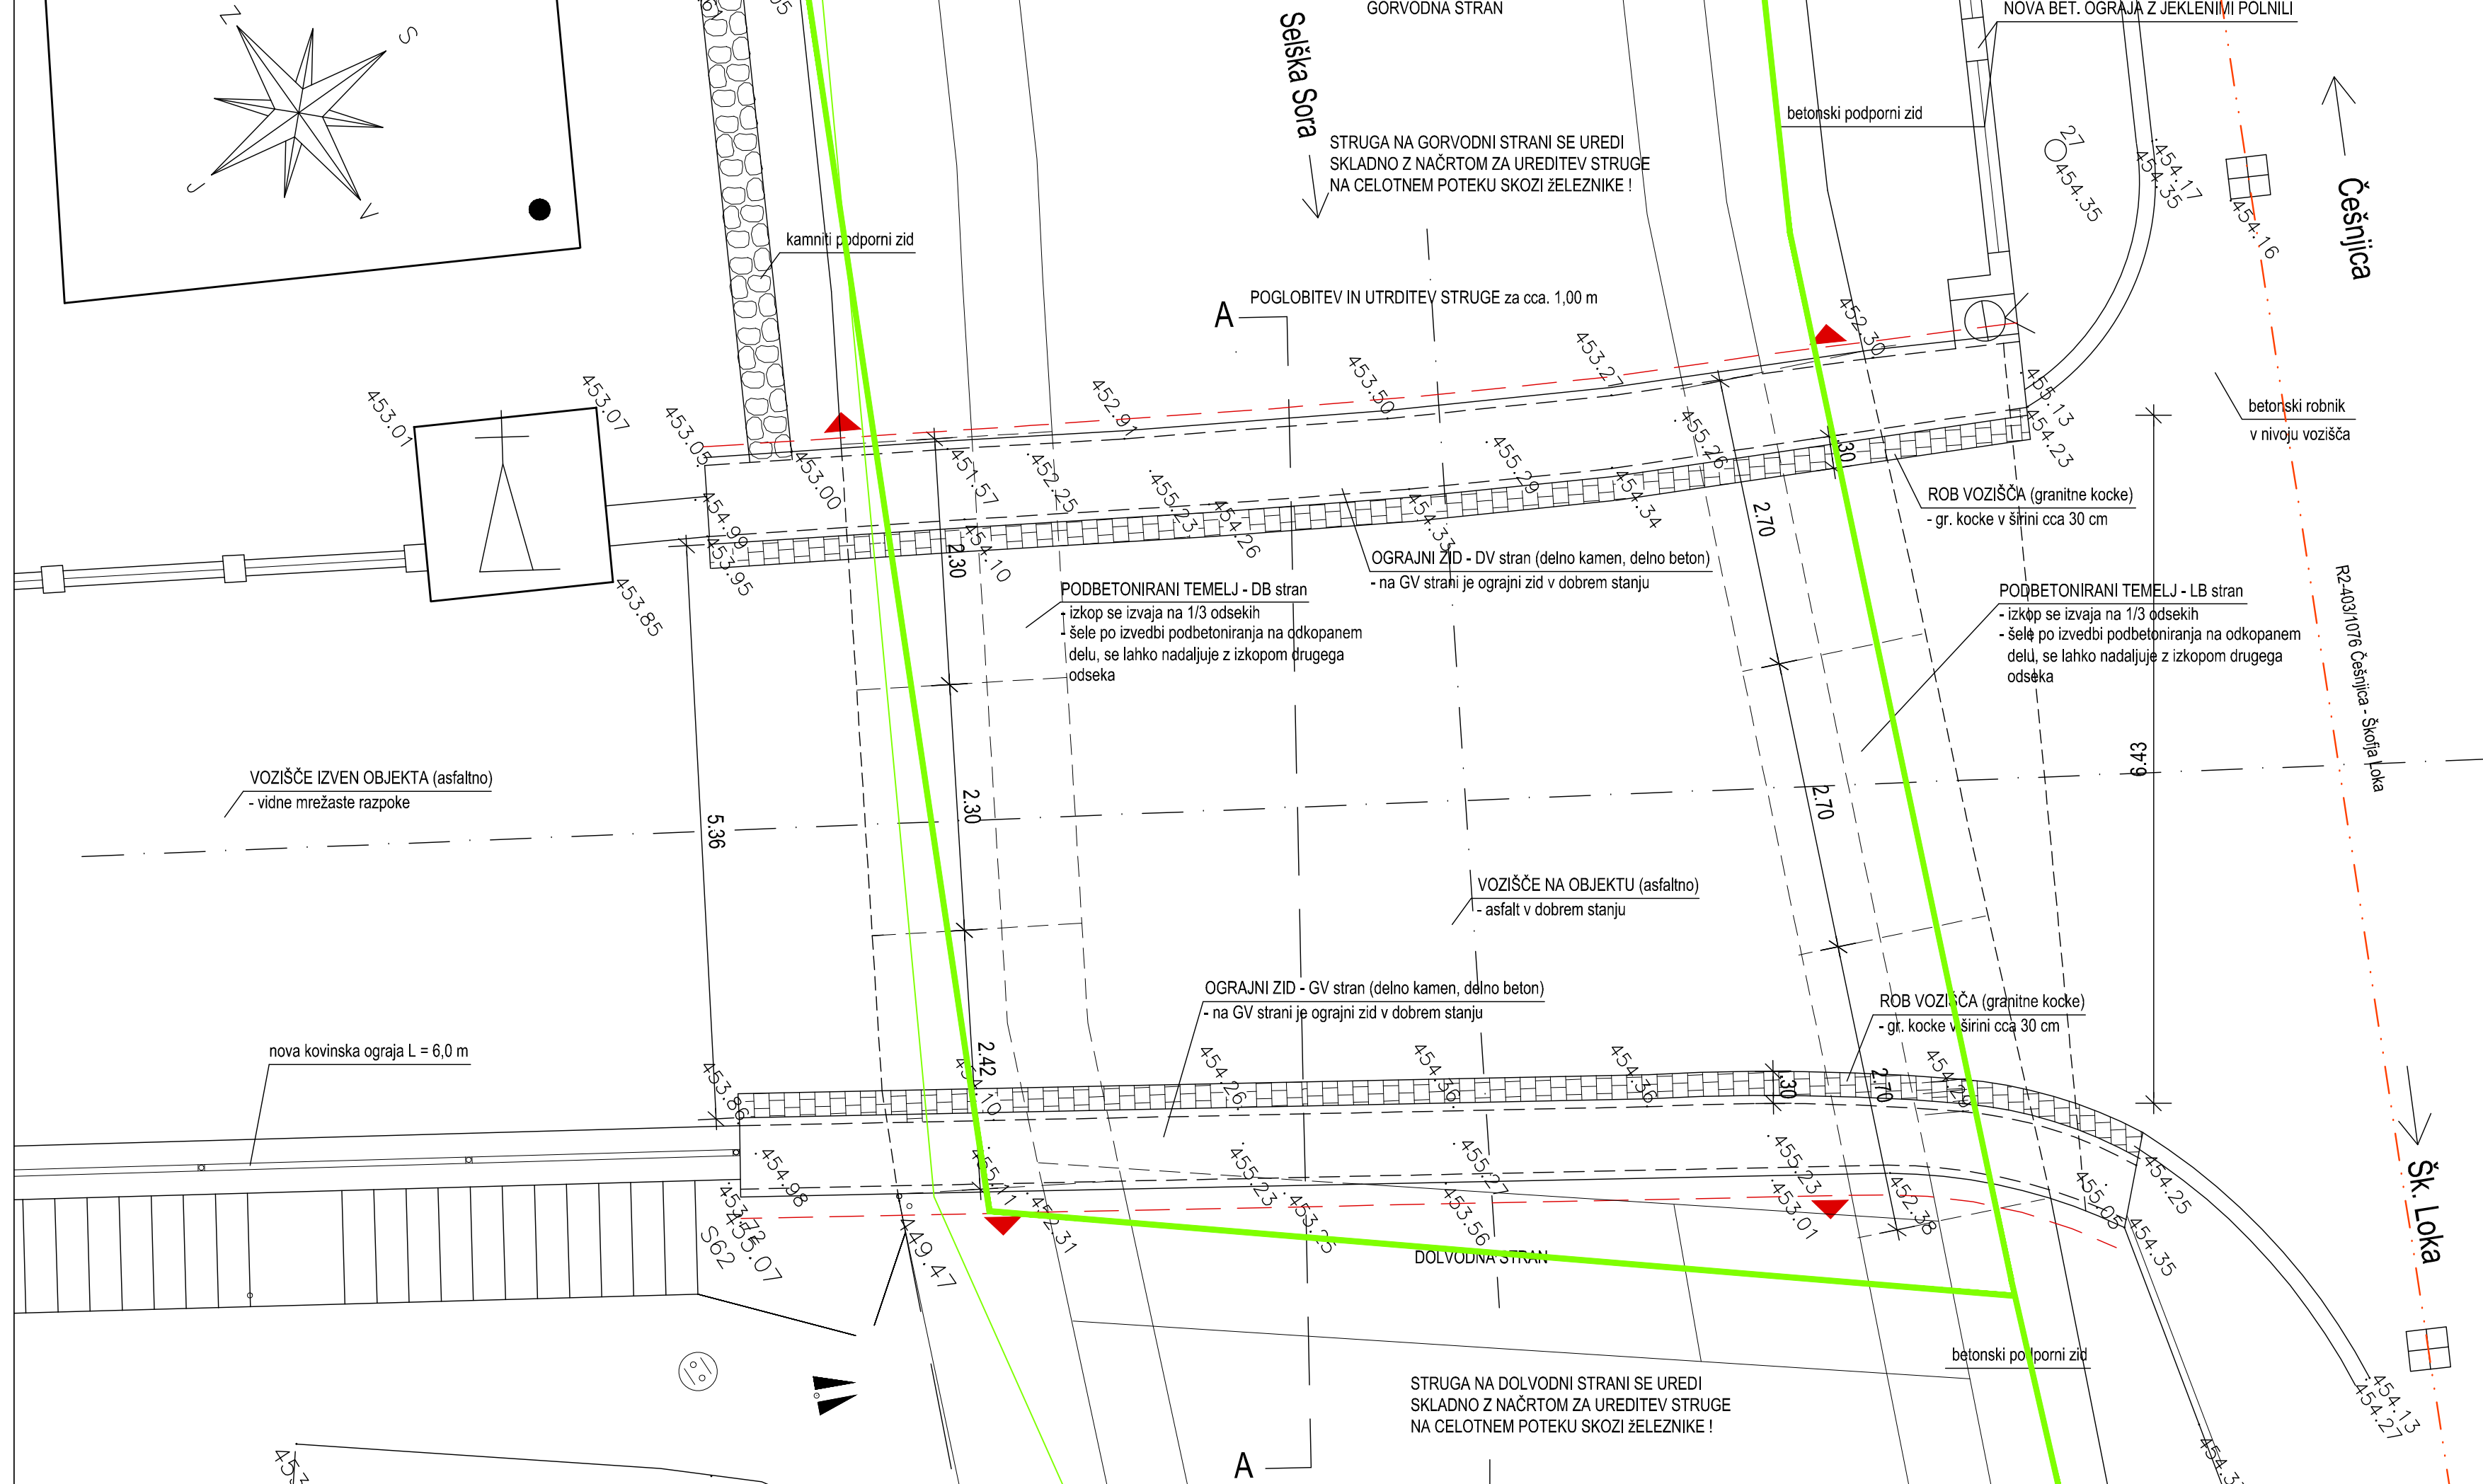

- Legenda :
- - kanalizacija - obstoječe
 - - kanalizacija - projektirano
 - - - - elektrika - obstoječe
 - ▲ - območje obdelave

OPOZORILO : Izkop za podbetoniranje temeljev se mora izvajati v 1/3 odsekih !
Prepovedan je izkop vzdolž celotnega temelja !

sprememba	opis spremembe	datum	podpis

<p>REPUBLIKA SLOVENIJA Ministrstvo za okolje in prostor Dunajska cesta 47, 1000 Ljubljana</p>		<p>objekt: Ureditev vodne infrastrukture za zagotavljanje poplavne varnosti Železnikov - I. faza</p>	
<p>projektant:</p> <p>IZVO-R d.o.o. projektiranje in inženiring Pot za Brdom 102, 1000 Ljubljana</p>		<p>del objekta: Most v Racovnik</p>	
<p>projektant načrta:</p>		<p>vrsta projekta: PGD</p>	<p>št. projekta: H52/15</p>
<p>odg. vodja proj.:</p> <p>mag. Rok FAZARINC univ.dipl.inž.grad.</p>		<p>št. načrta: 1337-M3</p>	<p>datum: december 2015</p>
<p>odg. projektant:</p> <p>Matevž Kralj, univ.dipl.inž.grad.</p>		<p>vrsta načrta: 3 Načrt gradbenih konstrukcij 3/3.3 Načrt mostu v Racovnik</p>	<p>št. lista: 3</p>
<p>izdelal:</p> <p>Igor Žugič, univ.dipl.inž.grad.</p>		<p>merilo: 1:50</p>	<p>številka DN: 26916</p>
<p>št. odseka:</p>	<p>arh. št.:</p>	<p>faza/objekt:</p> <p>002.2160 G.219</p>	<p>šifra risbe:</p> <p>G.219</p>
<p>prostor za črtno koda:</p>			
<p><small>Vse pravice pridržane. Projektna dokumentacija je last podjetja Lineal d.o.o., ki je lastnik avtorskih pravic. Prepovedana je vsakršna javna raba, kopiranje ali druge oblike posnemavanja celotne vsebine ali posameznih delov projektna dokumentacije, brez predhodnega pisnega soglasja podjetja Lineal d.o.o.</small></p>			