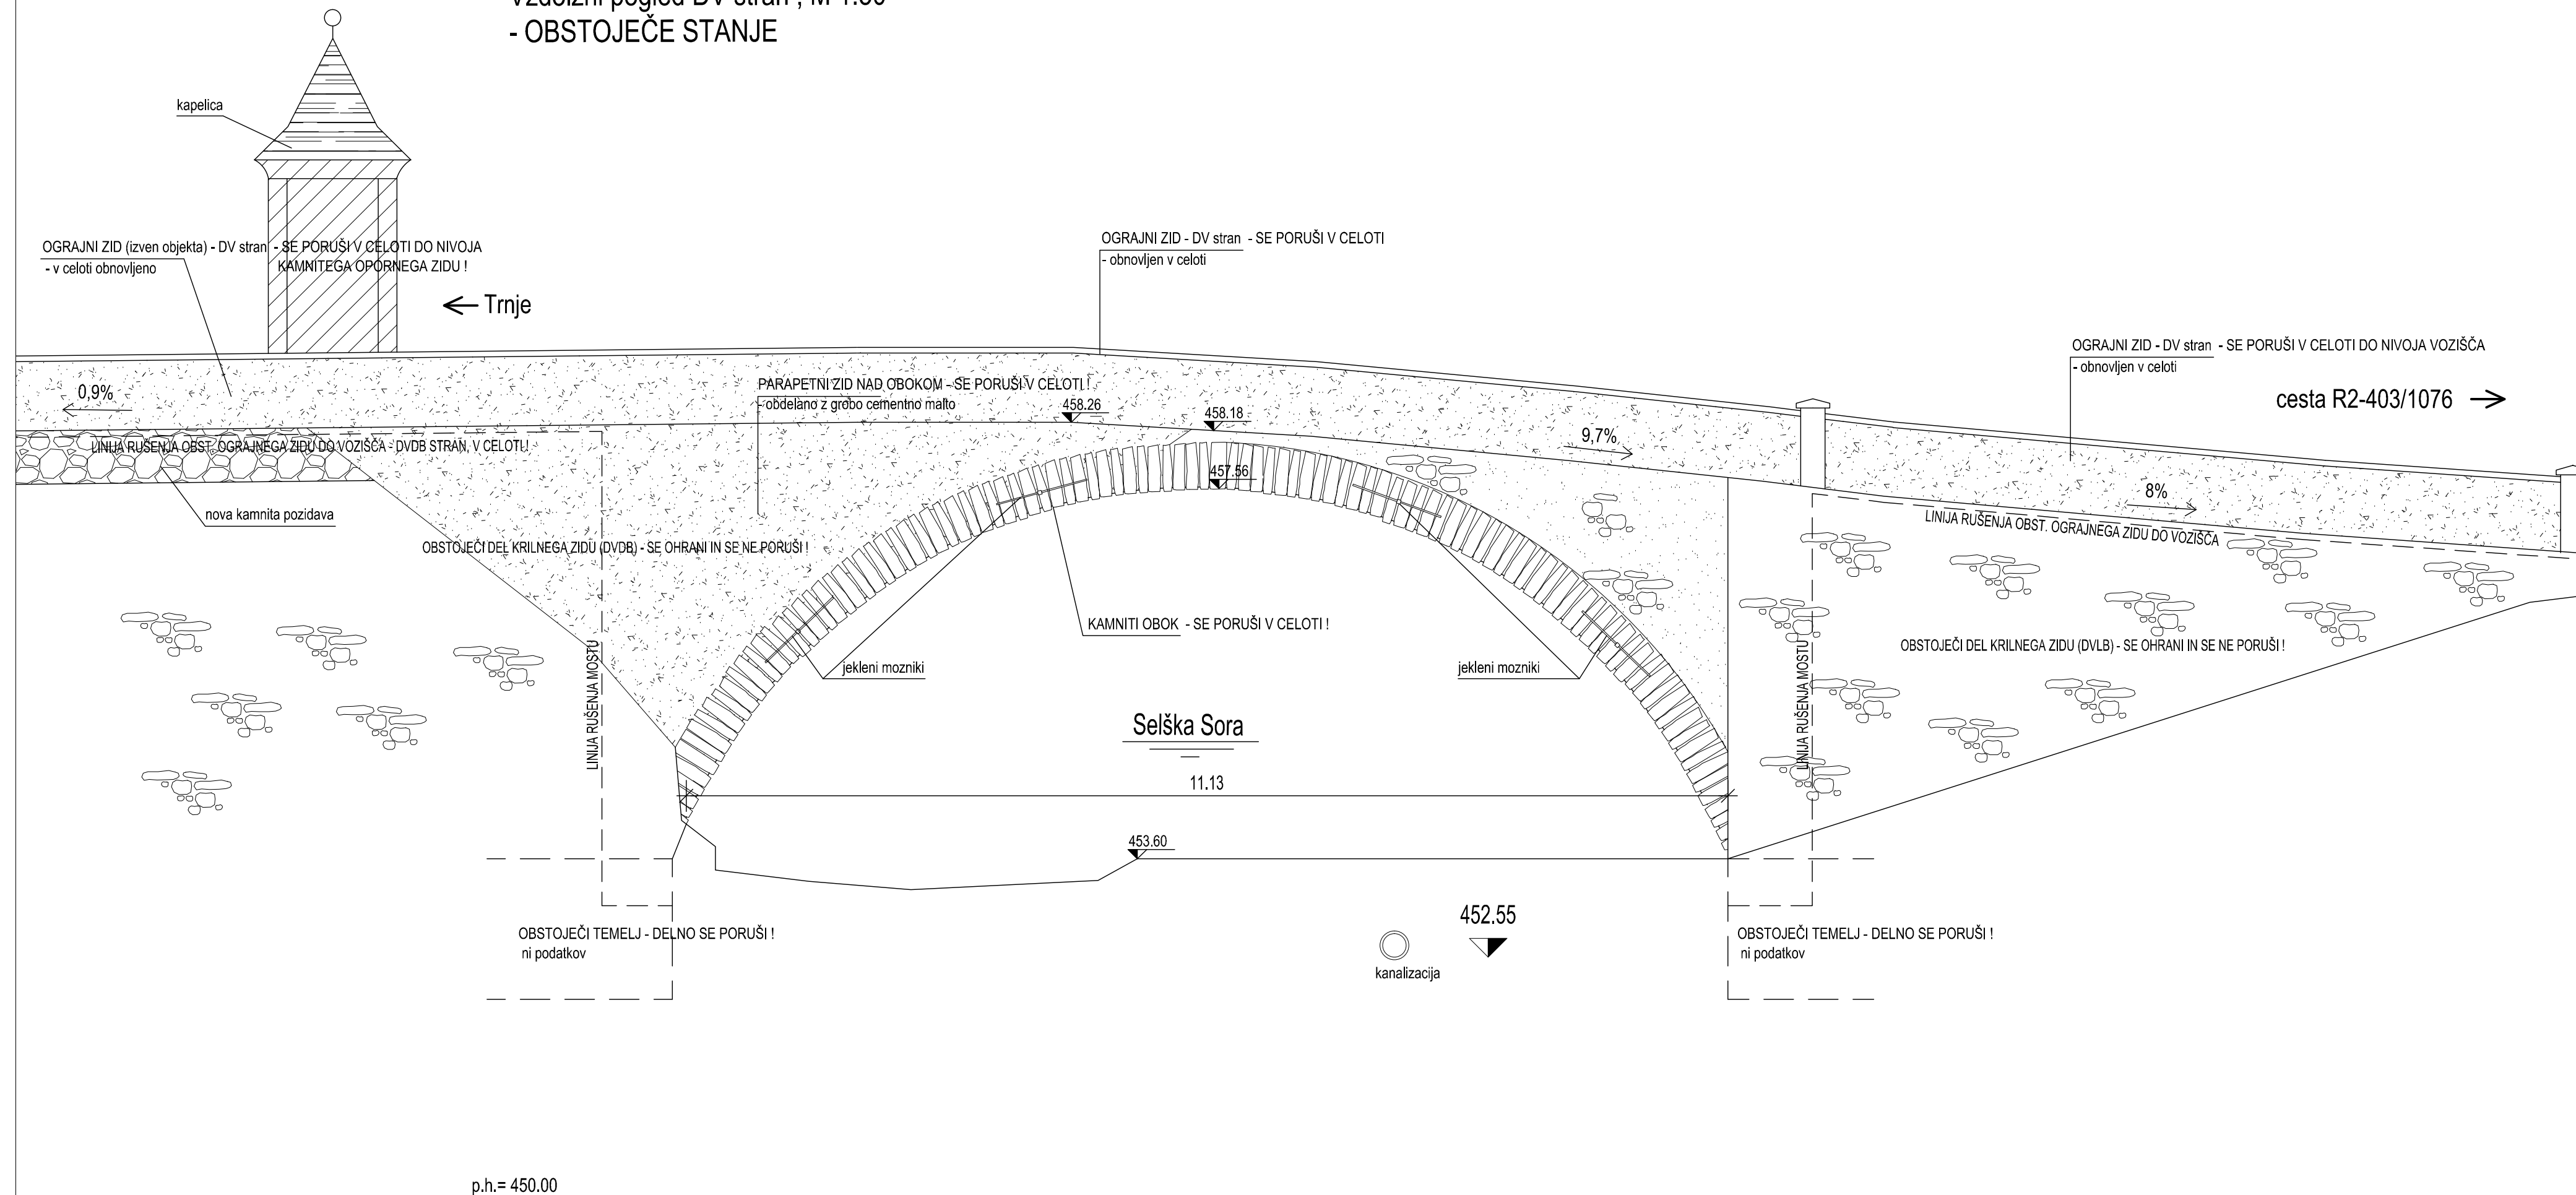

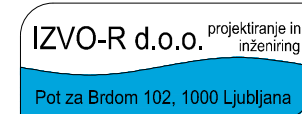



Vzdolžni pogled DV stran , M 1:50
- OBSTOJEČE STANJE



p.h.= 450.00

sprememba	apis spremembe	datum	podpis
-----------	----------------	-------	--------

naročnik/investitor:  REPUBLIKA SLOVENIJA Ministrstvo za okolje in prostor Dunajska cesta 47, 1000 Ljubljana		objekt: Ureditev vodne infrastrukture za zagotavljanje poplavne varnosti Železnikov - I. faza	
projektant:  IZVO-R d.o.o. projektiranje in inženiring Pot za Birdom 102, 1000 Ljubljana		del objekta: Most na Trnju	
projektant načrta:  lineal		vrsta projekta: PGD št. načrta: 1337- RU/M2 vrsta načrta: 3 Načrt gradbenih konstrukcij 35.2 Načrt rušitve mostu na Trnju	št. projekta: H52/15 datum: december 2015 št. lista: 4
ime in priimek odg. vodja proj.: mag. Rok FAZARINC univ.dipl.inž.grad.	id. številka G-0644	vsebina/ naslov risbe: Vzdolžni pogled DV stran - OBSTOJEČE STANJE	
odg. projektant: Igor Štuhec, univ.dipl.inž.grad.	id. številka G-0675	merilo: 1:50	
izdelal: Igor Žugič, univ.dipl.inž.grad.	id. številka G-0692	številka DN: 26916	
št. odseka: 002.2160	faza/objekt: G.249	prostor za črtno kodo:	

Vse pravice pridržane. Projektna dokumentacija je last podjetja Lineal d.o.o., ki je lastnik avtorskih pravic. Prepovedana je vsakršna jama raba, kopiranje ali druge oblike posnemavanja celotne vsebine ali posameznih delov projektna dokumentacije, brez predhodnega pisanega soglasja podjetja Lineal d.o.o.