
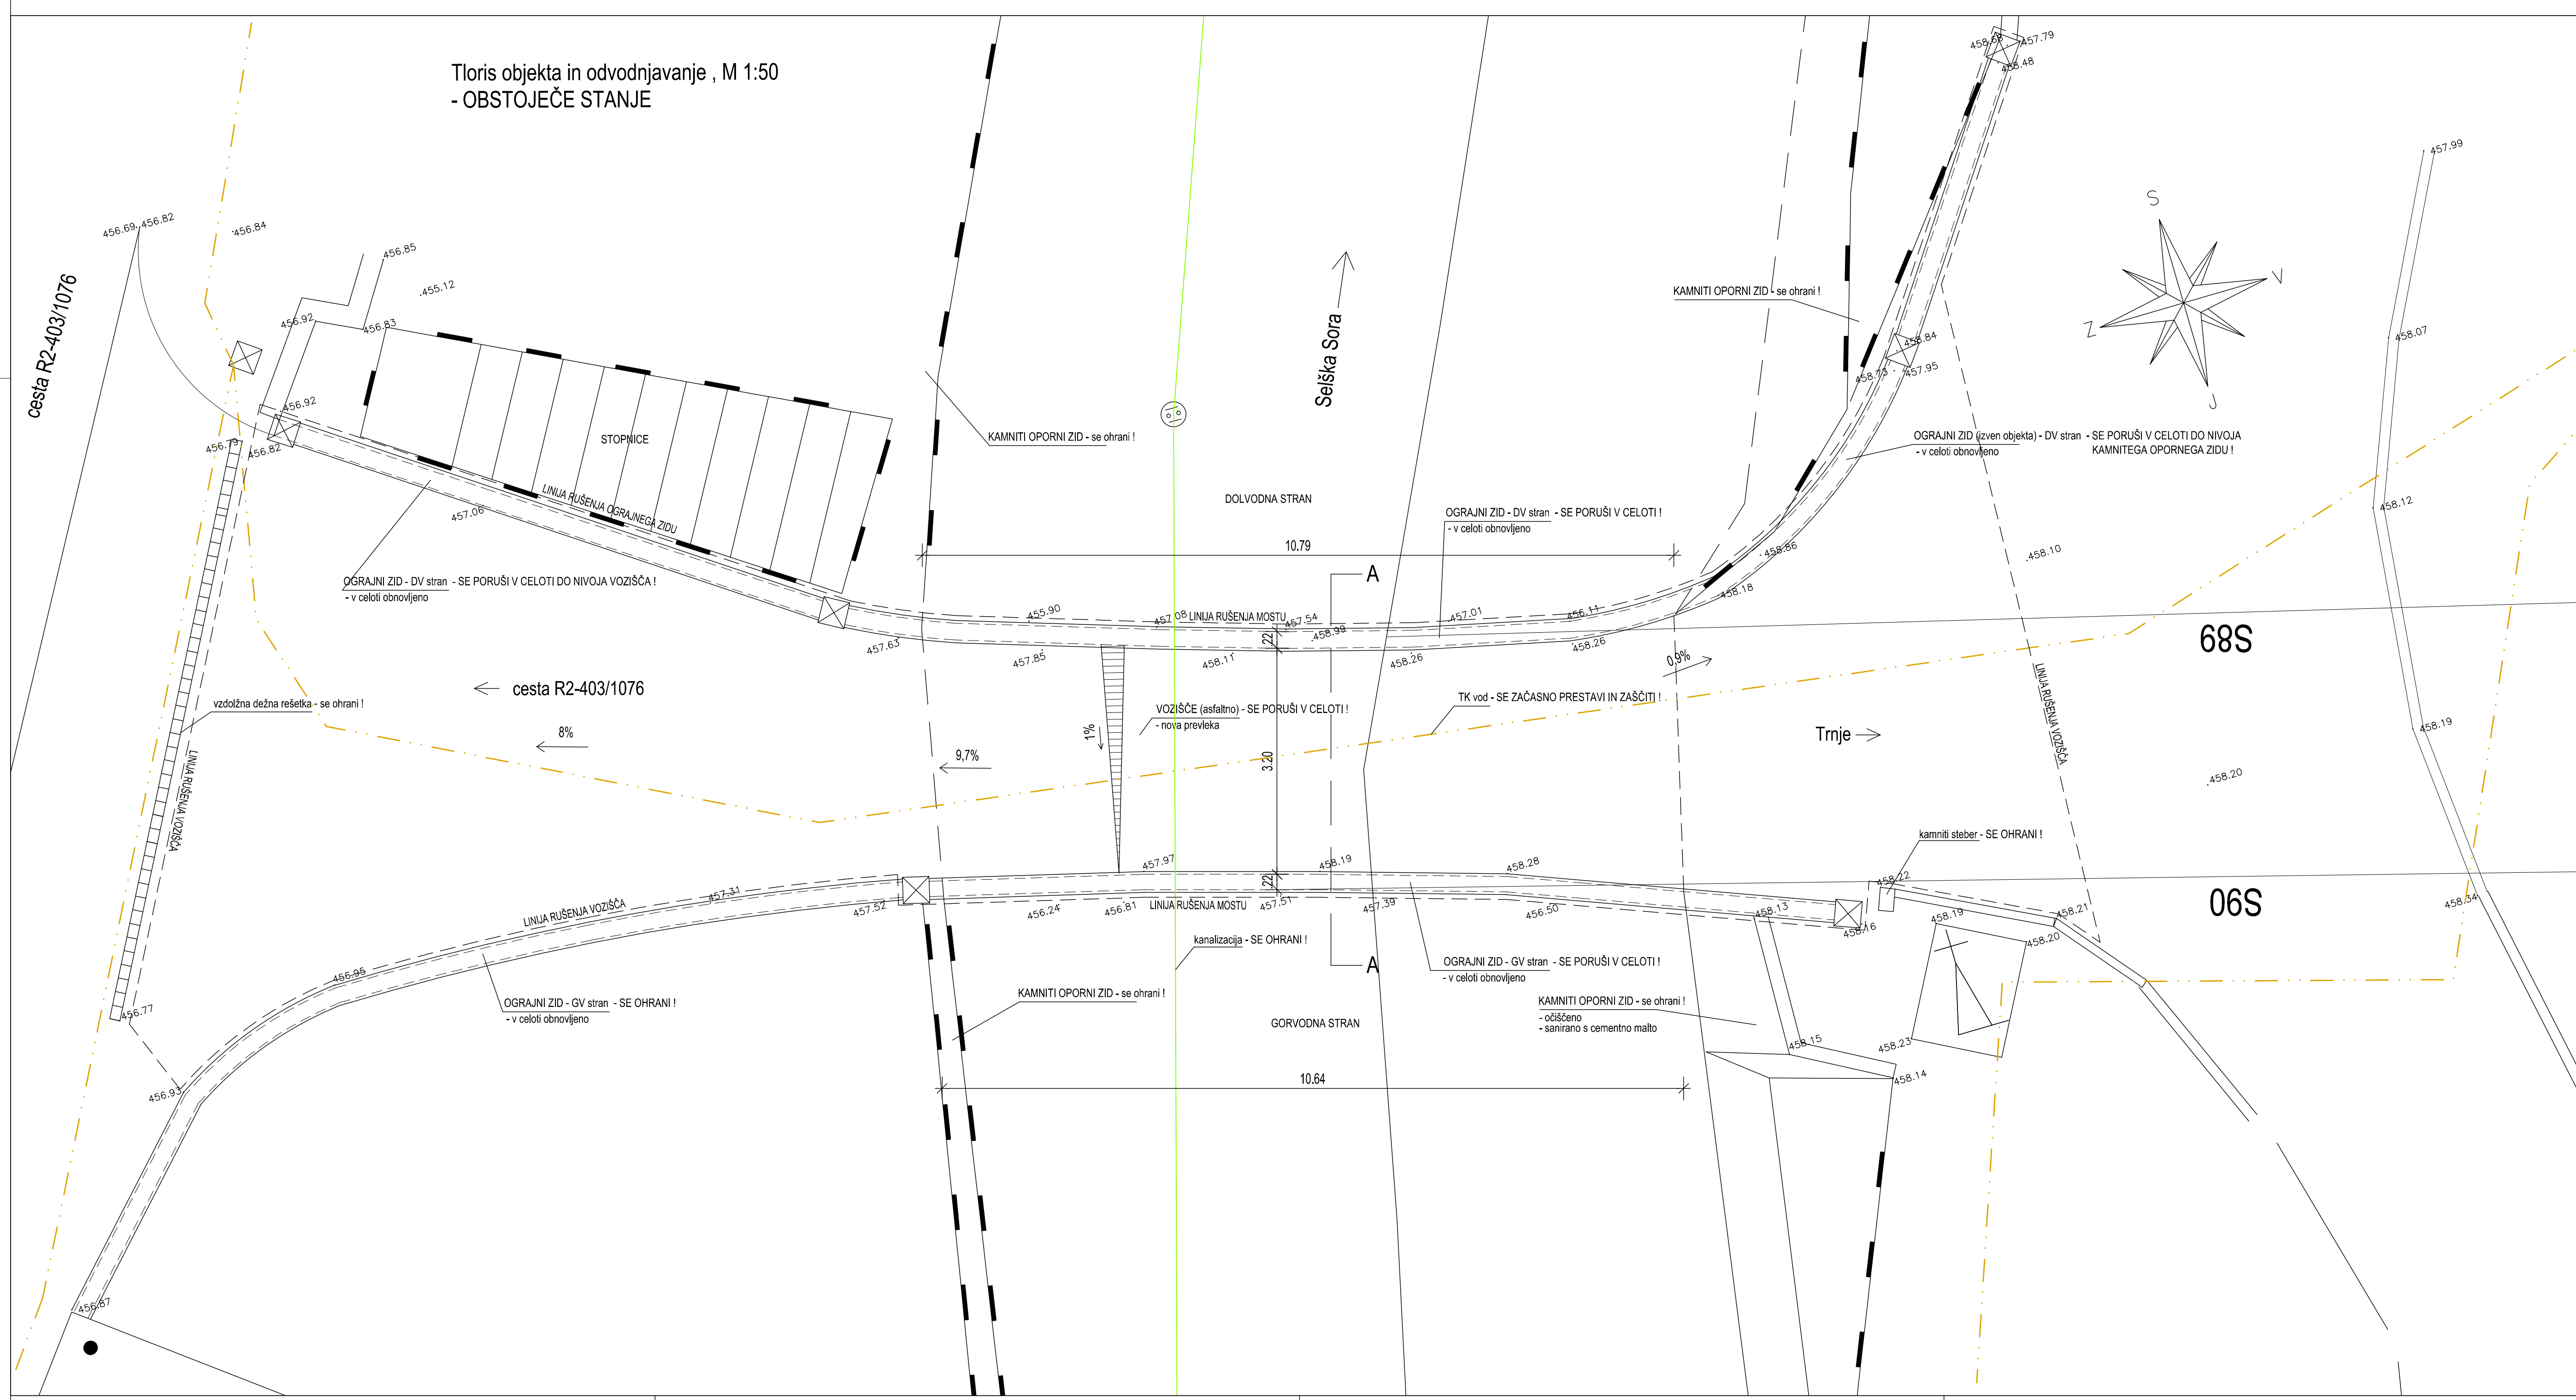


Troris objekta in odvodnjavanje , M 1:50
- OBSTOJEČE STANJE

Cesta R2-403/1076

Selška Sora

Trnje

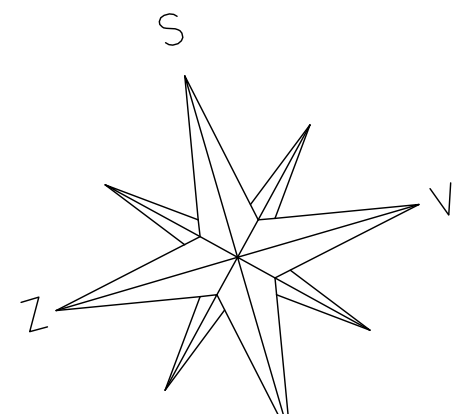

Legenda :

- - kanalizacija - obstoječe
- - - - TK vod - obstoječe

spremenba	opis spremembe	datum	podpis

		objekt: Ureditev vodne infrastrukture za zagotavljanje poplavne varnosti Železnikov - I. faza	
projektant: 		del objekta: Most na Trnju	
projektant nošitelj: 		vrsta projekta: PGD	št. projekta: H52/15
odg. vodja proj.: mag. Rok FAZARINC, univ. dipl. inž. grad.		št. nošitelj: 1337- RU/M2	datum: december 2015
odg. projektant: Igor Štuhec, univ. dipl. inž. grad.		vrsta nošitelj: 3 Načrt gradbenih konstrukcij 315.2 Načrt risbe mostu na Trnju	št. lista: 2
izdela: Igor Žugič, univ. dipl. inž. grad.		št. št. projekta: G-0644	vsebina / naslov risbe: Troris objekta in odvodnjavanje - OBSTOJEČE STANJE
št. odseka: 002.2160		št. št. projekta: G-0675	merilo: 1:50
faza/objekt: G.219		št. št. projekta: G-0692	številka DN: 26916
št. odseka: 002.2160		št. št. projekta: G.219	prostor za črtno kodo:

Vse pravice pridržane. Projektna dokumentacija je lasti podjetja Lineal d.o.o., ki je lastnik avtorskih pravic. Prepovedano je vsršeno javno razpis, kopiranje ali druge oblike posredovanja celotne vsebine ali posameznih delov projektna dokumentacija, brez predhodnega pisnega soglasja podjetja Lineal d.o.o.