



File: S:\MISL_SIFRINA_MAKI\KANALIZACIJA_BELZENIKI_POD_VODOVOD_BELZENIKI_2016\5.1.2-4_S_kom_vod_v_BELZENIKI_POD_2016.dwg
 Izpolnjen: Izpolnjen, cfo: SIFRINA_MAKI, Datum: Okt 07, 2016 - 11:08am

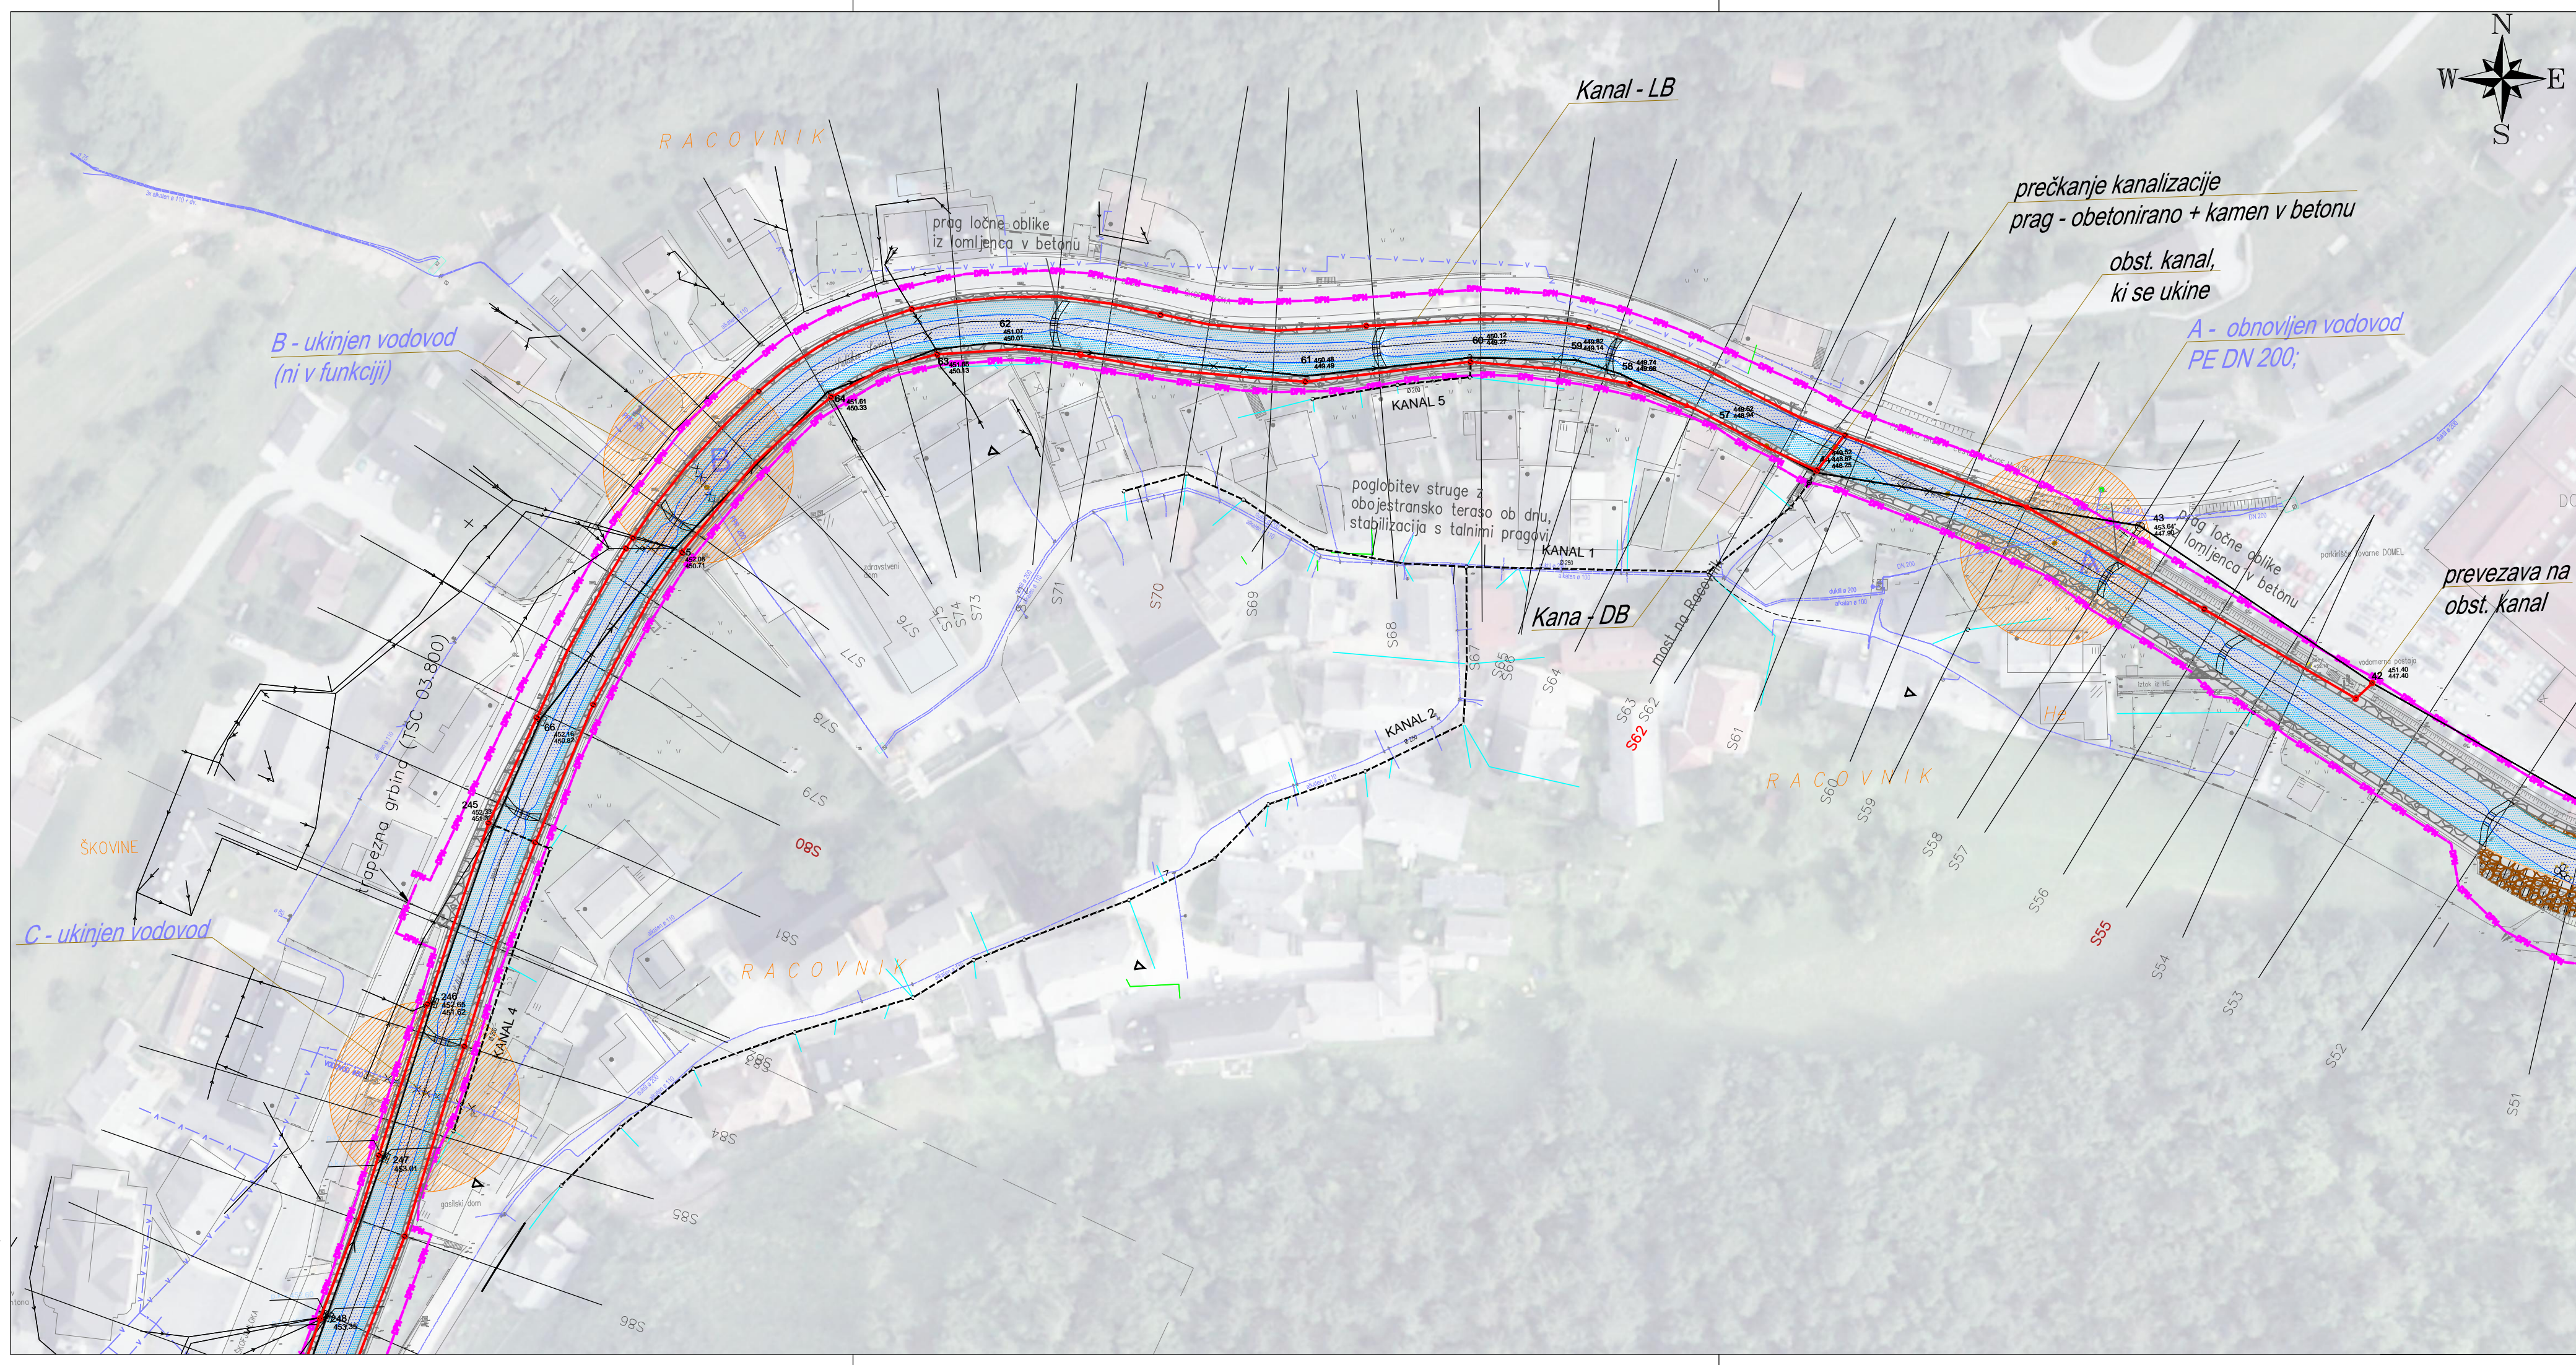


LEGENDA:

Kanalizacija Vodovod	LEGENDA KOMUNALNIH VODOV				HEŠNI PRIKLJUČEK
	OBSTOJEČE	PREVIDENO	PROJEKTIRANO	UKINJENO	

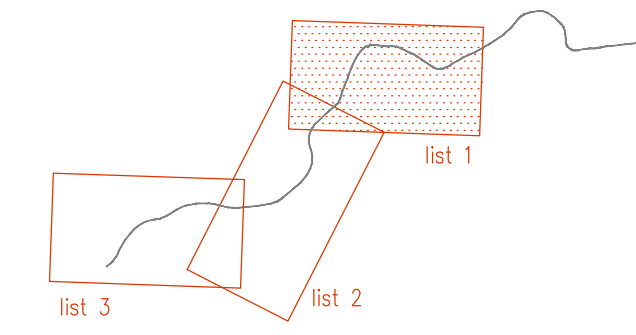


Št. proj.: Opis spremembe		Datum:		Podpis:	
Investitor: REPUBLIKA SLOVENIJA MINISTRSTVO ZA OKOLJE IN PROSTOR		Objekt: UREDITEV VODNE INFRASTRUKTURE ZA ZAGOTAVLJANJE POPLAVNE VARNOSTI ZELEZNIKOV - I. FAZA			
Vodilo projektant: IZVO-R d.o.o. <small>projekcijsko in inženjersko podjetje</small>		Nabiti:			
Projektant: HIDROSIVET d.o.o.		Nastavni risar:			
IZS 2211		Merilo: 1:1000		Št. risbe: 5.1.2	
Odgovorni vodja projekta: Rok Fazanec		Iš. št.: G-0644		Datum: 15.12.2015	
Odgovorni projektant: Branko Skutnik		G-0246		15.12.2015	
Projektant: Zvone Mikloška		G-9339		15.12.2015	
Risatelj: Zvone Mikloška		G-9339		15.12.2015	
Št. proj.: Št. nošte: I. Faza:		Datum:		Šifra projektnih dokumentacije:	
H25/15 114-2/16 PGD		december 2015			

File: S:\MISL_SIFRINA_MAKI\KANALIZACIJA_BELZENIKI_POD_VODOVOD_BELZENIKI_2016\5.1.2-4_S_kom_vod_v_BELZENIKI_POD_2016.dwg
 Izpolnjen: Izpolnjen, cfo: SIFRINA_MAKI, Datum: Okt 07, 2016 - 11:08am

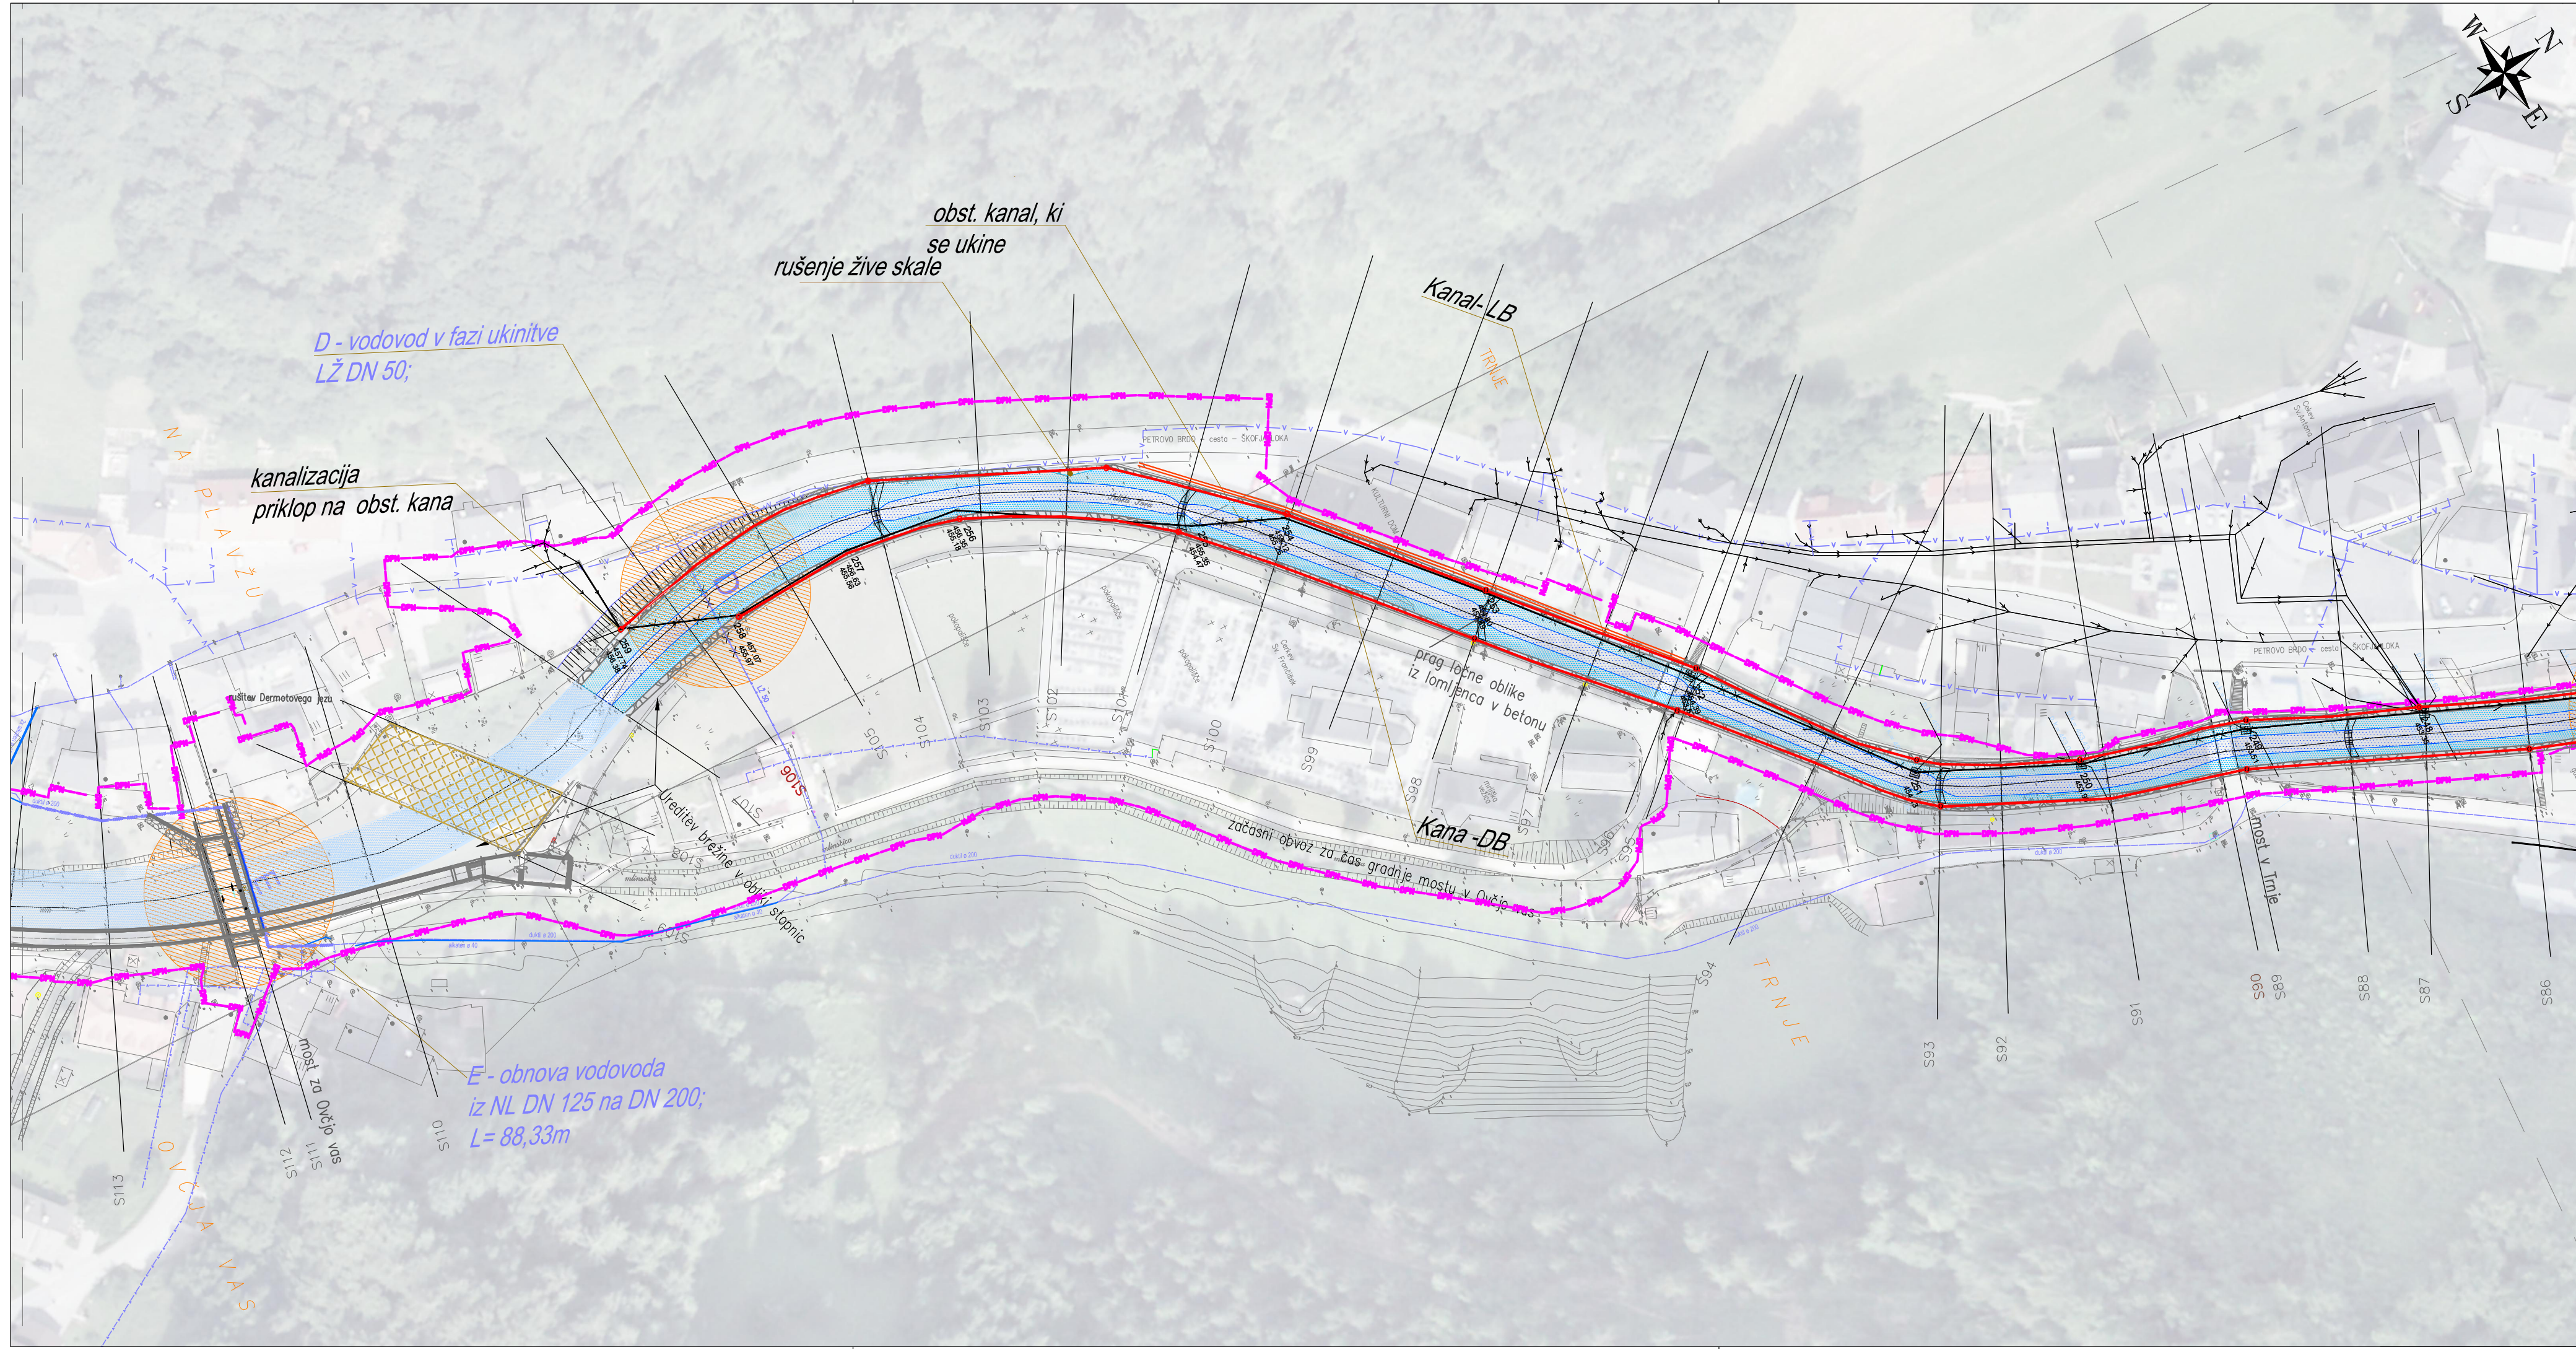


LEGENDA:

Kanalizacija Vodovod	LEGENDA KOMUNALNIH VODOV				HEŠNI PRIKLJUČEK
	OBSTOJEČE	PREVIDENO	PROJEKTIRANO	UKINJENO	

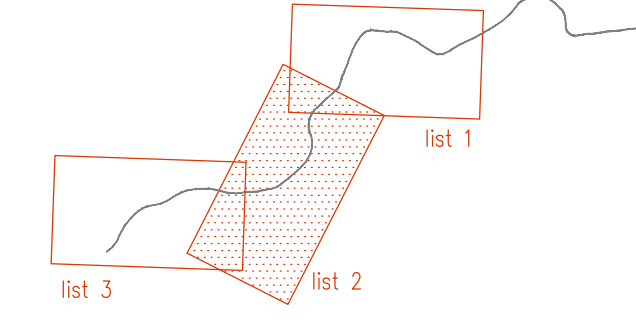


Št. proj.: Opis spremembe		Datum:		Podpis:	
Investitor: REPUBLIKA SLOVENIJA MINISTRSTVO ZA OKOLJE IN PROSTOR		Objekt: UREDITEV VODNE INFRASTRUKTURE ZA ZAGOTAVLJANJE POPLAVNE VARNOSTI ZELEZNIKOV - I. FAZA			
Vodilo projektant: IZVO-R d.o.o. <small>projekcijsko in inženjersko podjetje</small>		Nabiti:			
Projektant: HIDROSIVET d.o.o.		Nastavni risar:			
IZS 2211		Merilo: 1:1000		Št. risbe: 5.1.3	
Odgovorni vodja projekta: Rok Fazanec		Iš. št.: G-0644		Datum: 15.12.2015	
Odgovorni projektant: Branko Skutnik		G-0246		15.12.2015	
Projektant: Zvone Mikloška		G-9339		15.12.2015	
Risatelj: Zvone Mikloška		G-9339		15.12.2015	
Št. proj.: Št. nošte: I. Faza:		Datum:		Šifra projektnih dokumentacije:	
H25/15 114-2/16 PGD		december 2015			

File: S:\MISL_SIFRINA_MAKI\KANALIZACIJA_BELZENIKI_POD_VODOVOD_BELZENIKI_2016\5.1.2-4_S_kom_vod_v_BELZENIKI_POD_2016.dwg
 Izpolnjen: Izpolnjen, cfo: SIFRINA_MAKI, Datum: Okt 07, 2016 - 11:08am

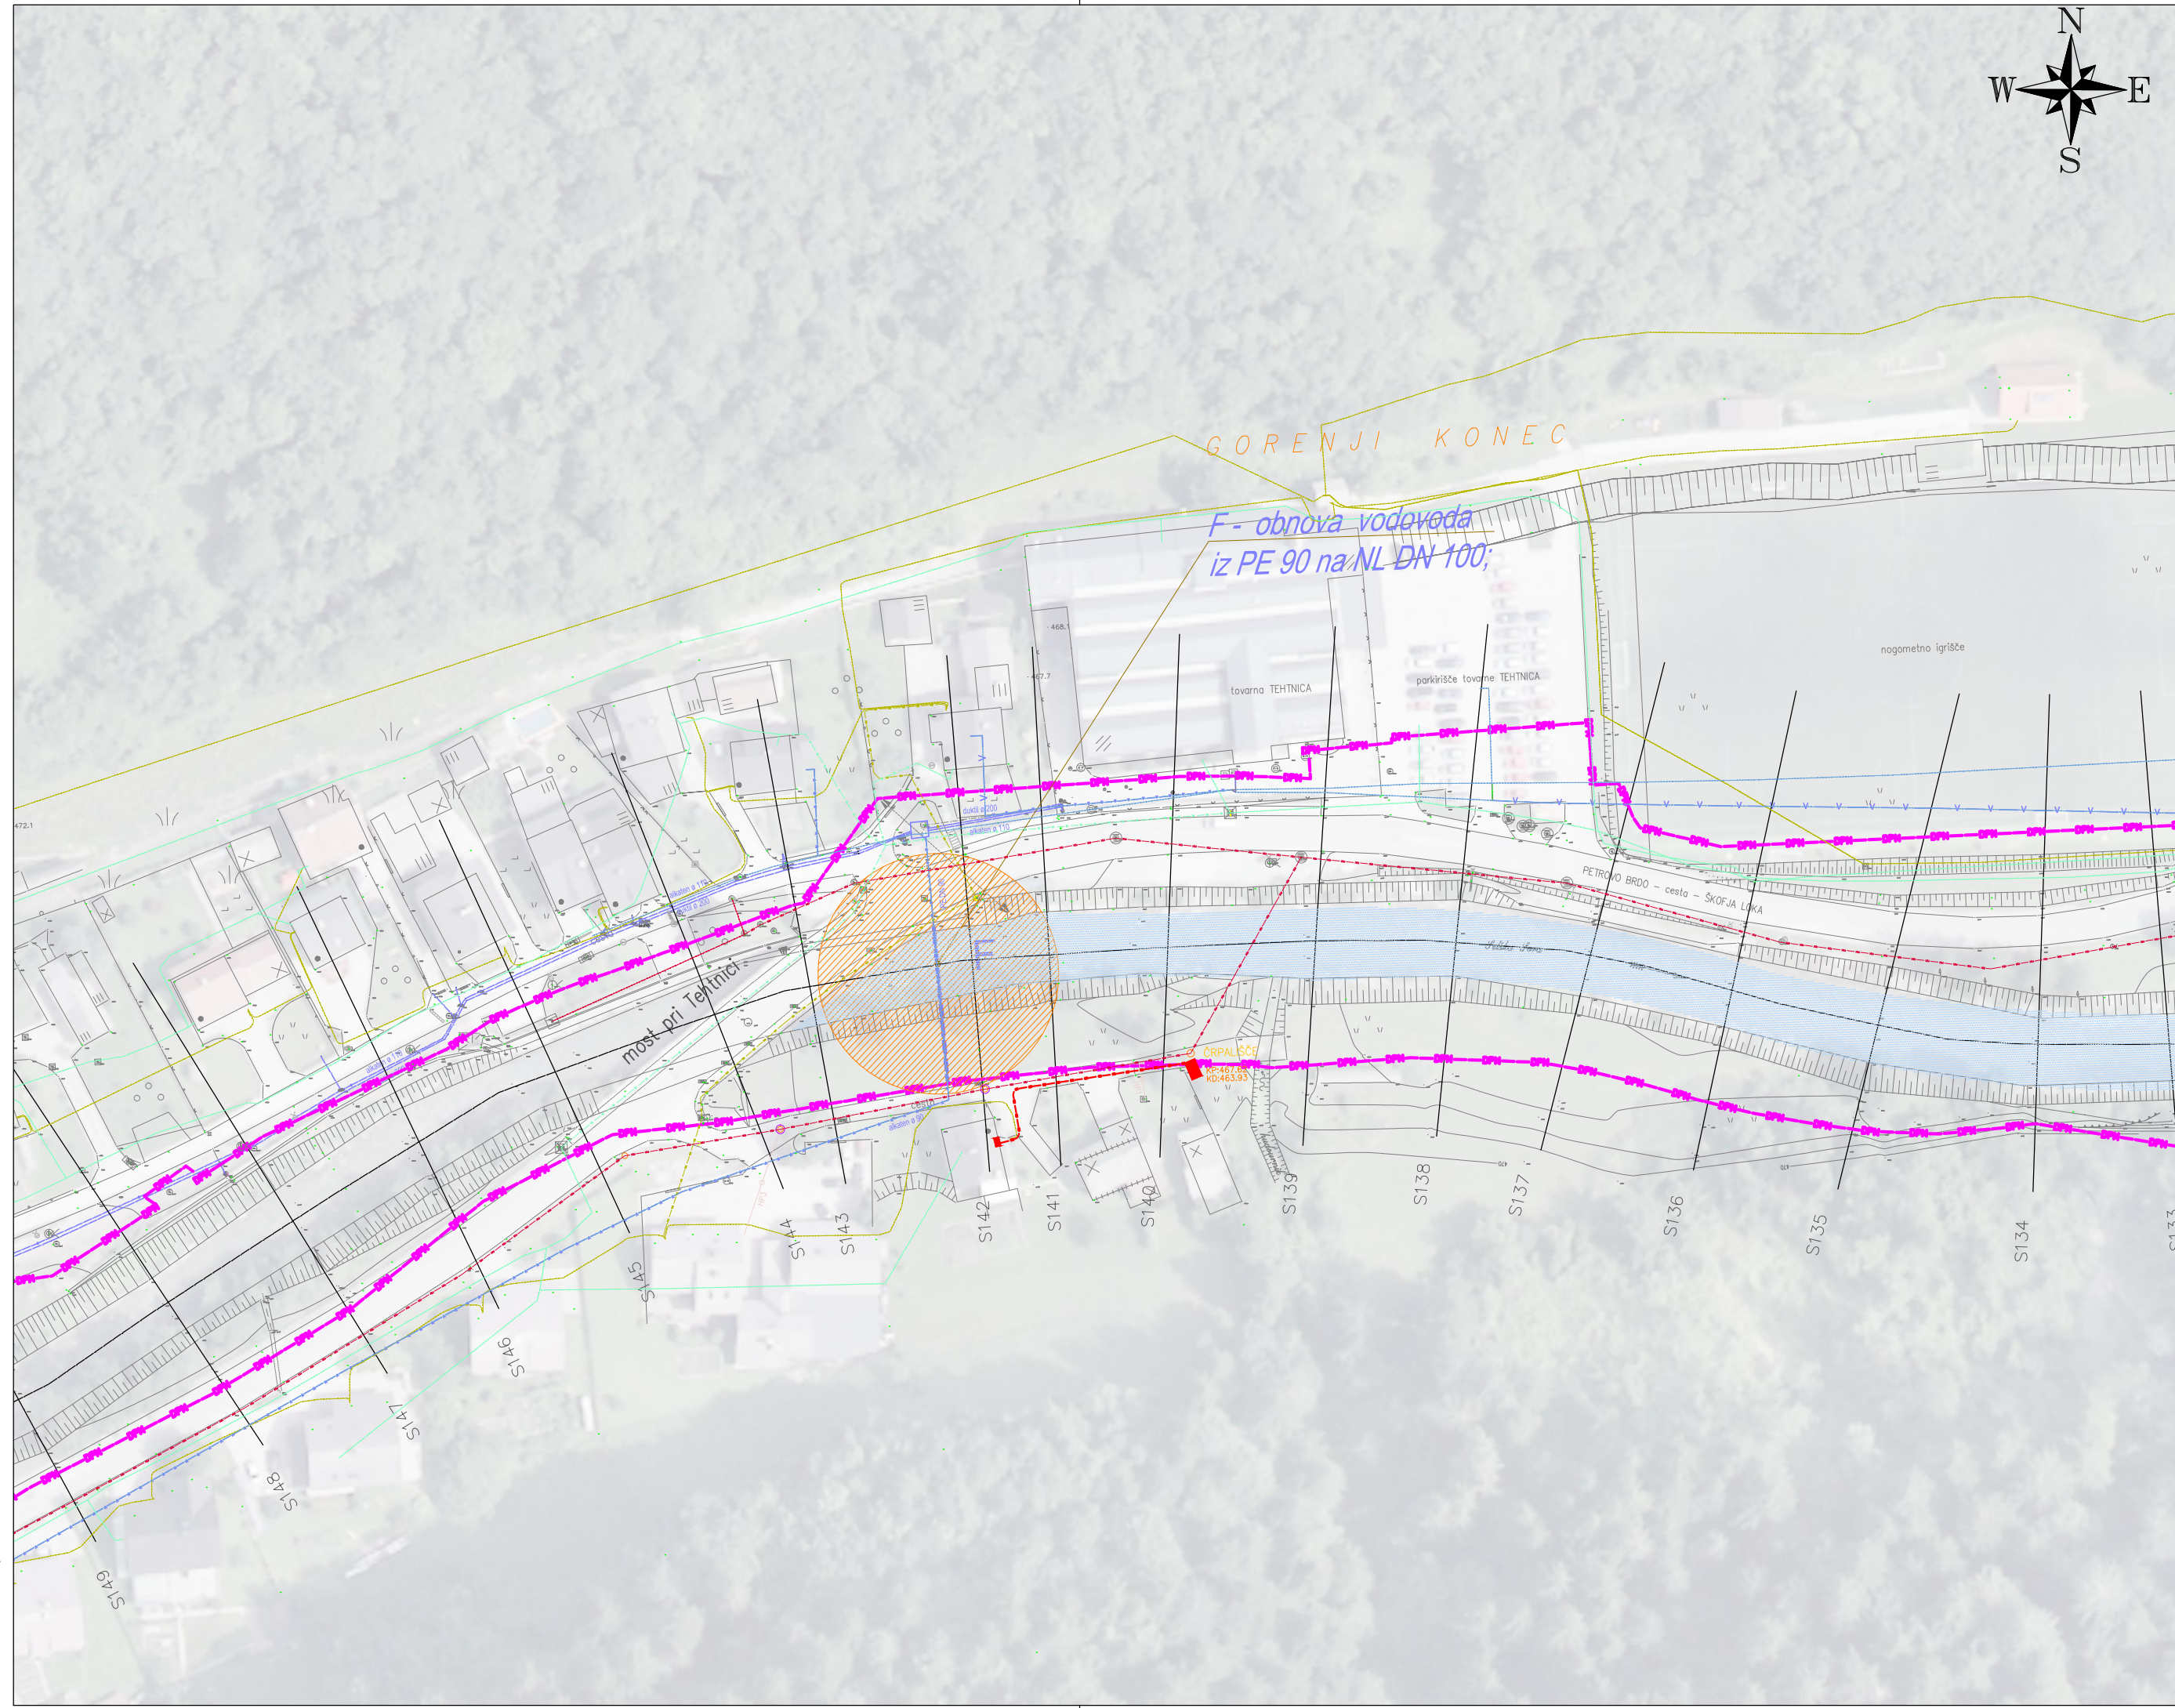

LEGENDA:

Kanalizacija Vodovod	LEGENDA KOMUNALNIH VODOV				HEŠNI PRIKLJUČEK
	OBSTOJEČE	PREVIDENO	PROJEKTIRANO	UKINJENO	

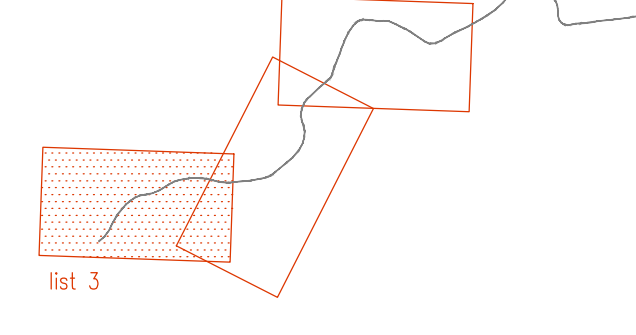

Št. proj.: Opis spremembe		Datum:		Podpis:	
Investitor: REPUBLIKA SLOVENIJA MINISTRSTVO ZA OKOLJE IN PROSTOR		Objekt: UREDITEV VODNE INFRASTRUKTURE ZA ZAGOTAVLJANJE POPLAVNE VARNOSTI ZELEZNIKOV - I. FAZA			
Vodilo projektant: IZVO-R d.o.o. <small>projekcijsko in inženjersko podjetje</small>		Nabiti:			
Projektant: HIDROSIVET d.o.o.		Nastavni risar:			
IZS 2211		Merilo: 1:1000		Št. risbe: 5.1.4	
Odgovorni vodja projekta: Rok Fazanec		Iš. št.: G-0644		Datum: 15.12.2015	
Odgovorni projektant: Branko Skutnik		G-0246		15.12.2015	
Projektant: Zvone Mikloška		G-9339		15.12.2015	
Risatelj: Zvone Mikloška		G-9339		15.12.2015	
Št. proj.: Št. nošte: I. Faza:		Datum:		Šifra projektnih dokumentacije:	
H25/15 114-2/16 PGD		december 2015			