


file: S:\MIKI_SKUPNA_MIKI\KANALIZACIJA_ZELEZNIKI_2016\5.3.1 S_E_križanja_V_most_PGD_2016.dwg
 legend: Izgled1.dwg; št: STRUČNJA_B.ctb
 datum: Oct 07, 2016 - 10:17am

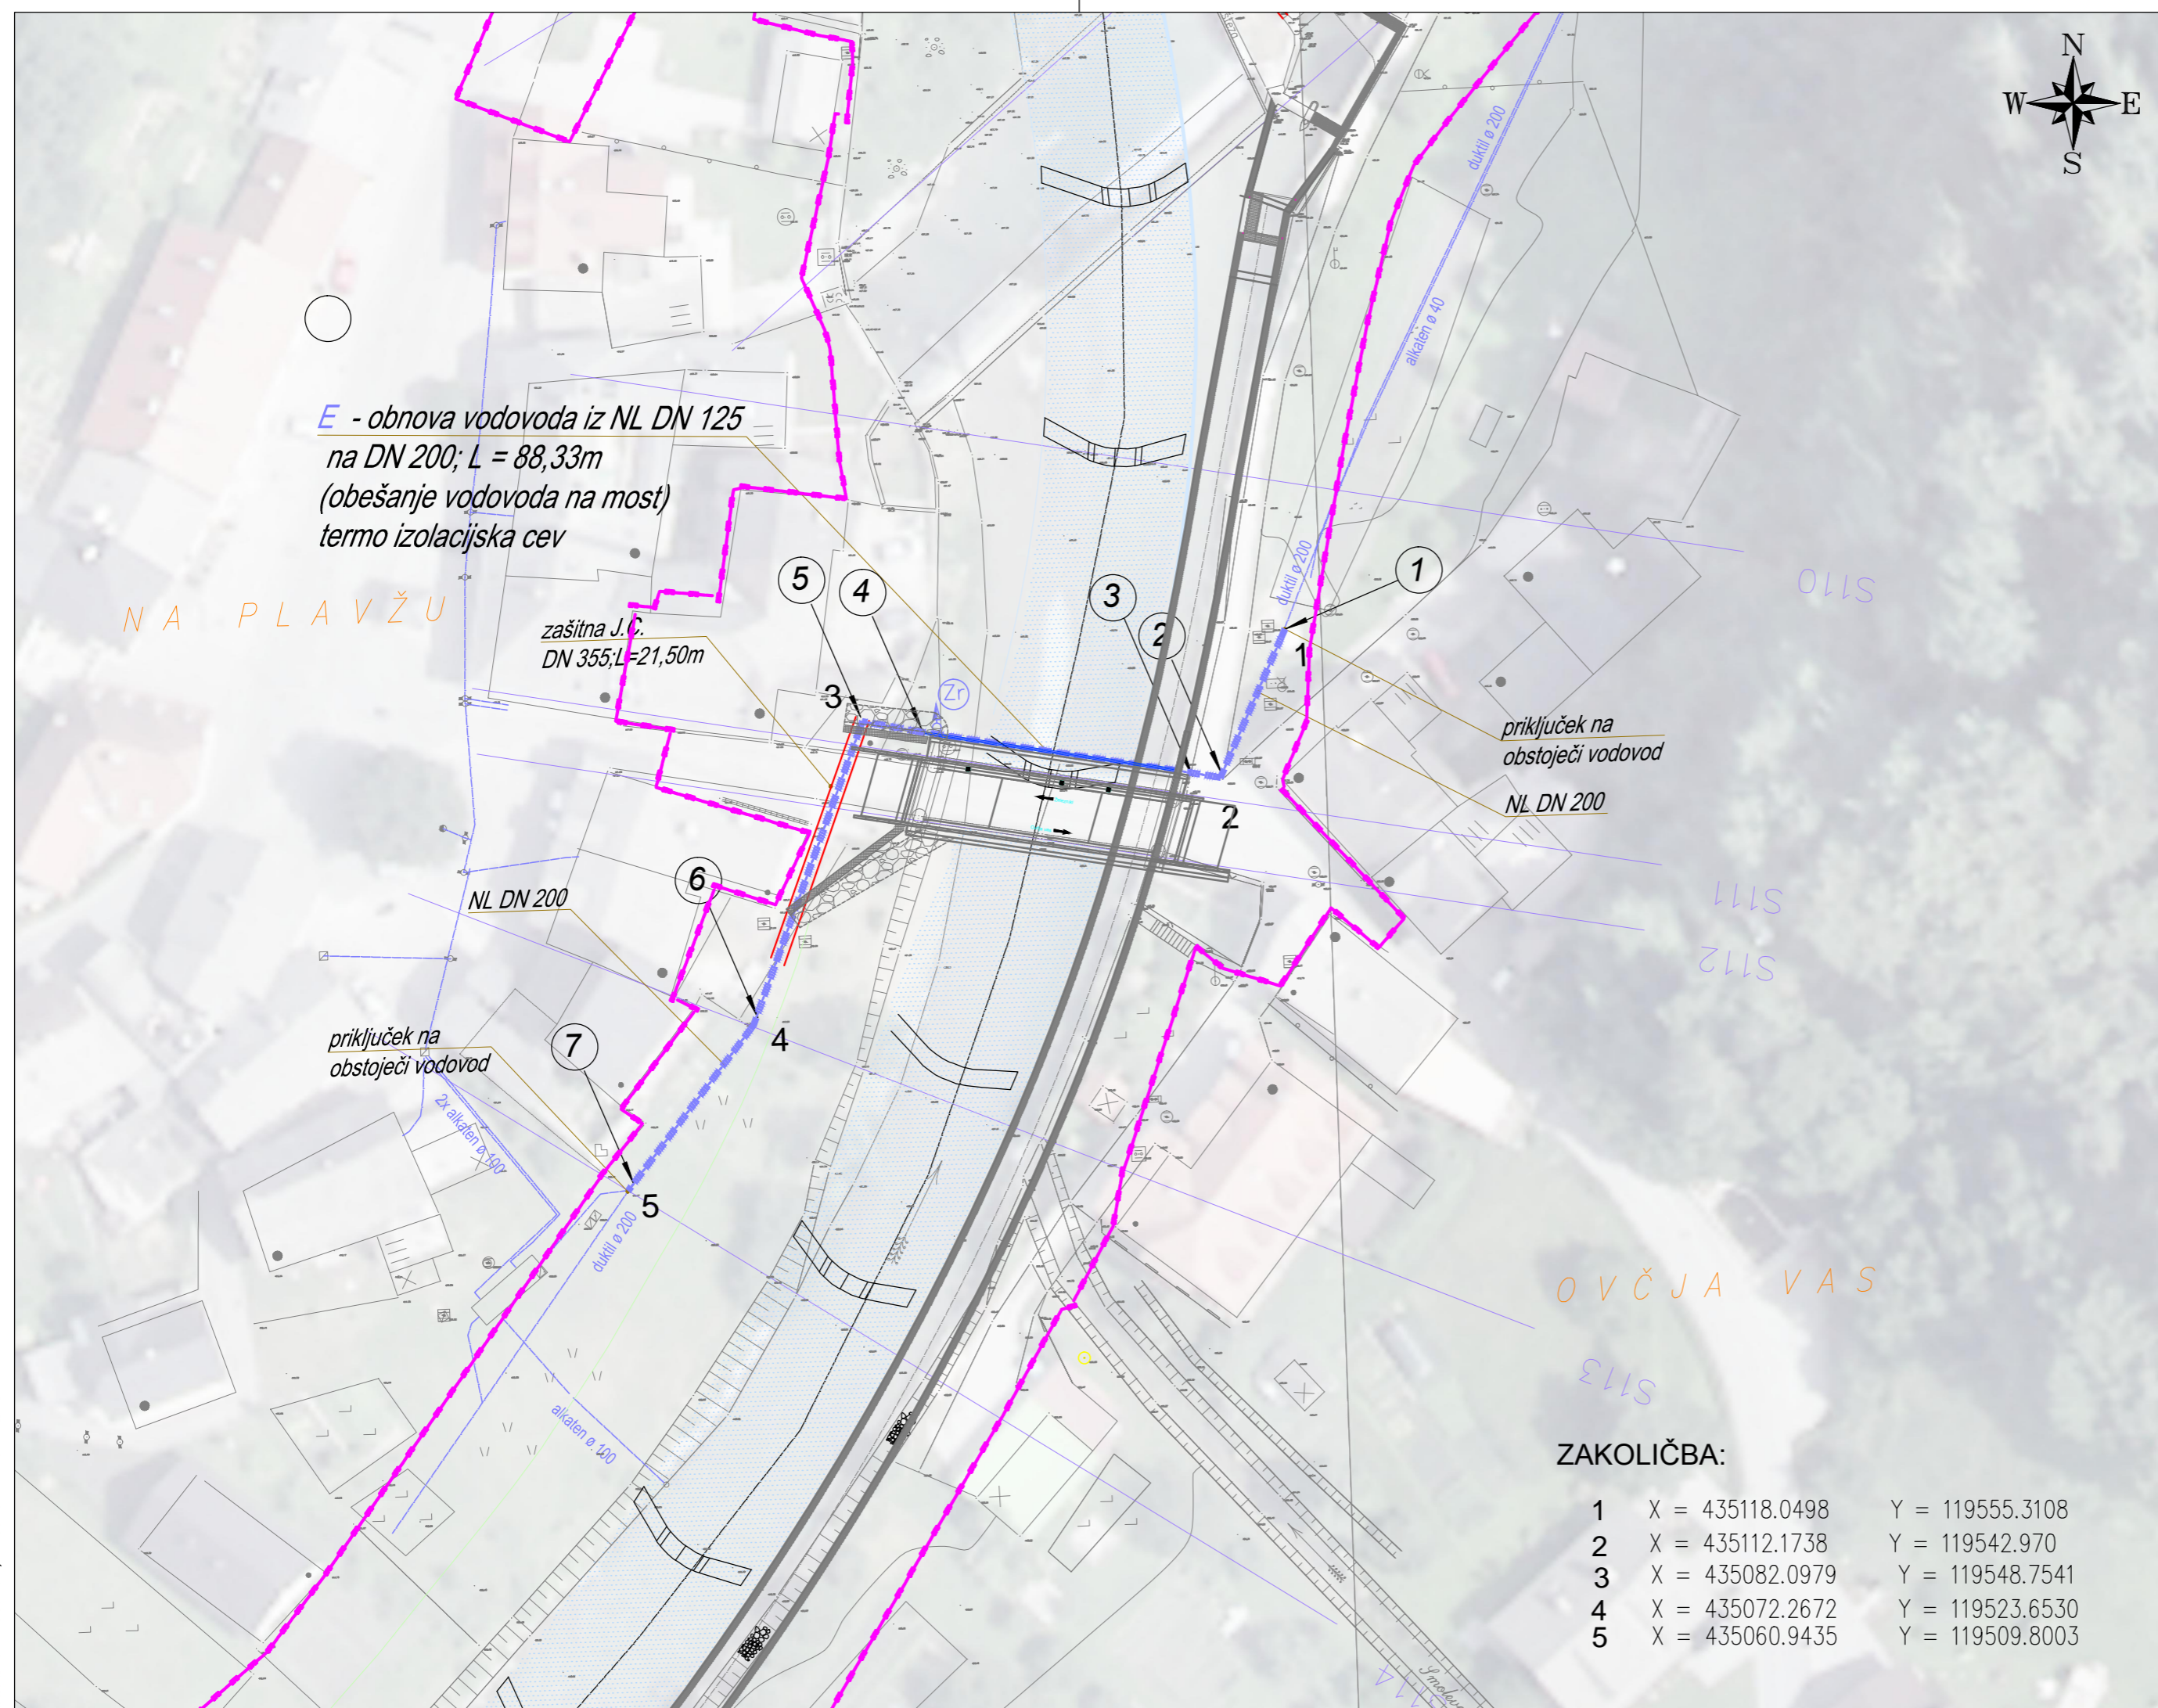

ZAKOLIČBA:

1	X = 435118.0498	Y = 119555.3108
2	X = 435112.1738	Y = 119542.970
3	X = 435082.0979	Y = 119548.7541
4	X = 435072.2672	Y = 119523.6530
5	X = 435060.9435	Y = 119509.8003

LEGENDA:

	OBSTOJEČE	PREDVIDENO	PROJEKTIRANO	UKINJENO	HIŠNI PRIKLUČEK
Kanalizacija					
Vodovod					

PROJEKTIRANO	
	lomna točka
	sektorski zasun na vodovodu
	zasun
	oznaka montažne sheme
	hidrant
	blatnik
	zračnik

Št. proj.:	Opis spremembe:	Datum:	Podpis:
Investitor:		Objekt:	UREDITEV VODNE INFRASTRUKTURE ZA ZAGOTAVLJANJE POPLAVNE VARNOSTI ŽELEZNIKOV - I. FAZA
Vodilni projektant:		Načrt:	3/6 Načrt - Vodovod
Projektant:		Naslov risbe:	Situacija - križanja vodovoda - E
IZS 2211	Merilo: 1:500	Št.risbe:	5.3.1
Odgovorni vodja projekta:	Rok Fazarinc	G-0644	Datum: 15.12.2015
Odgovorni projektant:	Branko Skutnik	G-0246	15.12.2015
Projektant:	Zvone Mikloška	G-9339	15.12.2015
Obdelal:	Zvone Mikloška	G-9339	15.12.2015
Št. proj.:	Št. načrta:	Faza:	Datum:
H25/15	114-2/16	PGD	december 2015
Šifra projektne dokumentacije:			