



 



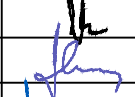
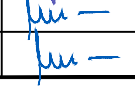
 



file: S:\MIKI_SKUPNA_MISA_KANALIZACIJA_ZELEZNIKI_2016\5.1.1 S_pregledna_M5000_PCD_2016.dwg
 layout: Layout1 cb: SITUACIJA_B.ccb
 datum: Oct 07, 2016 - 11:14am

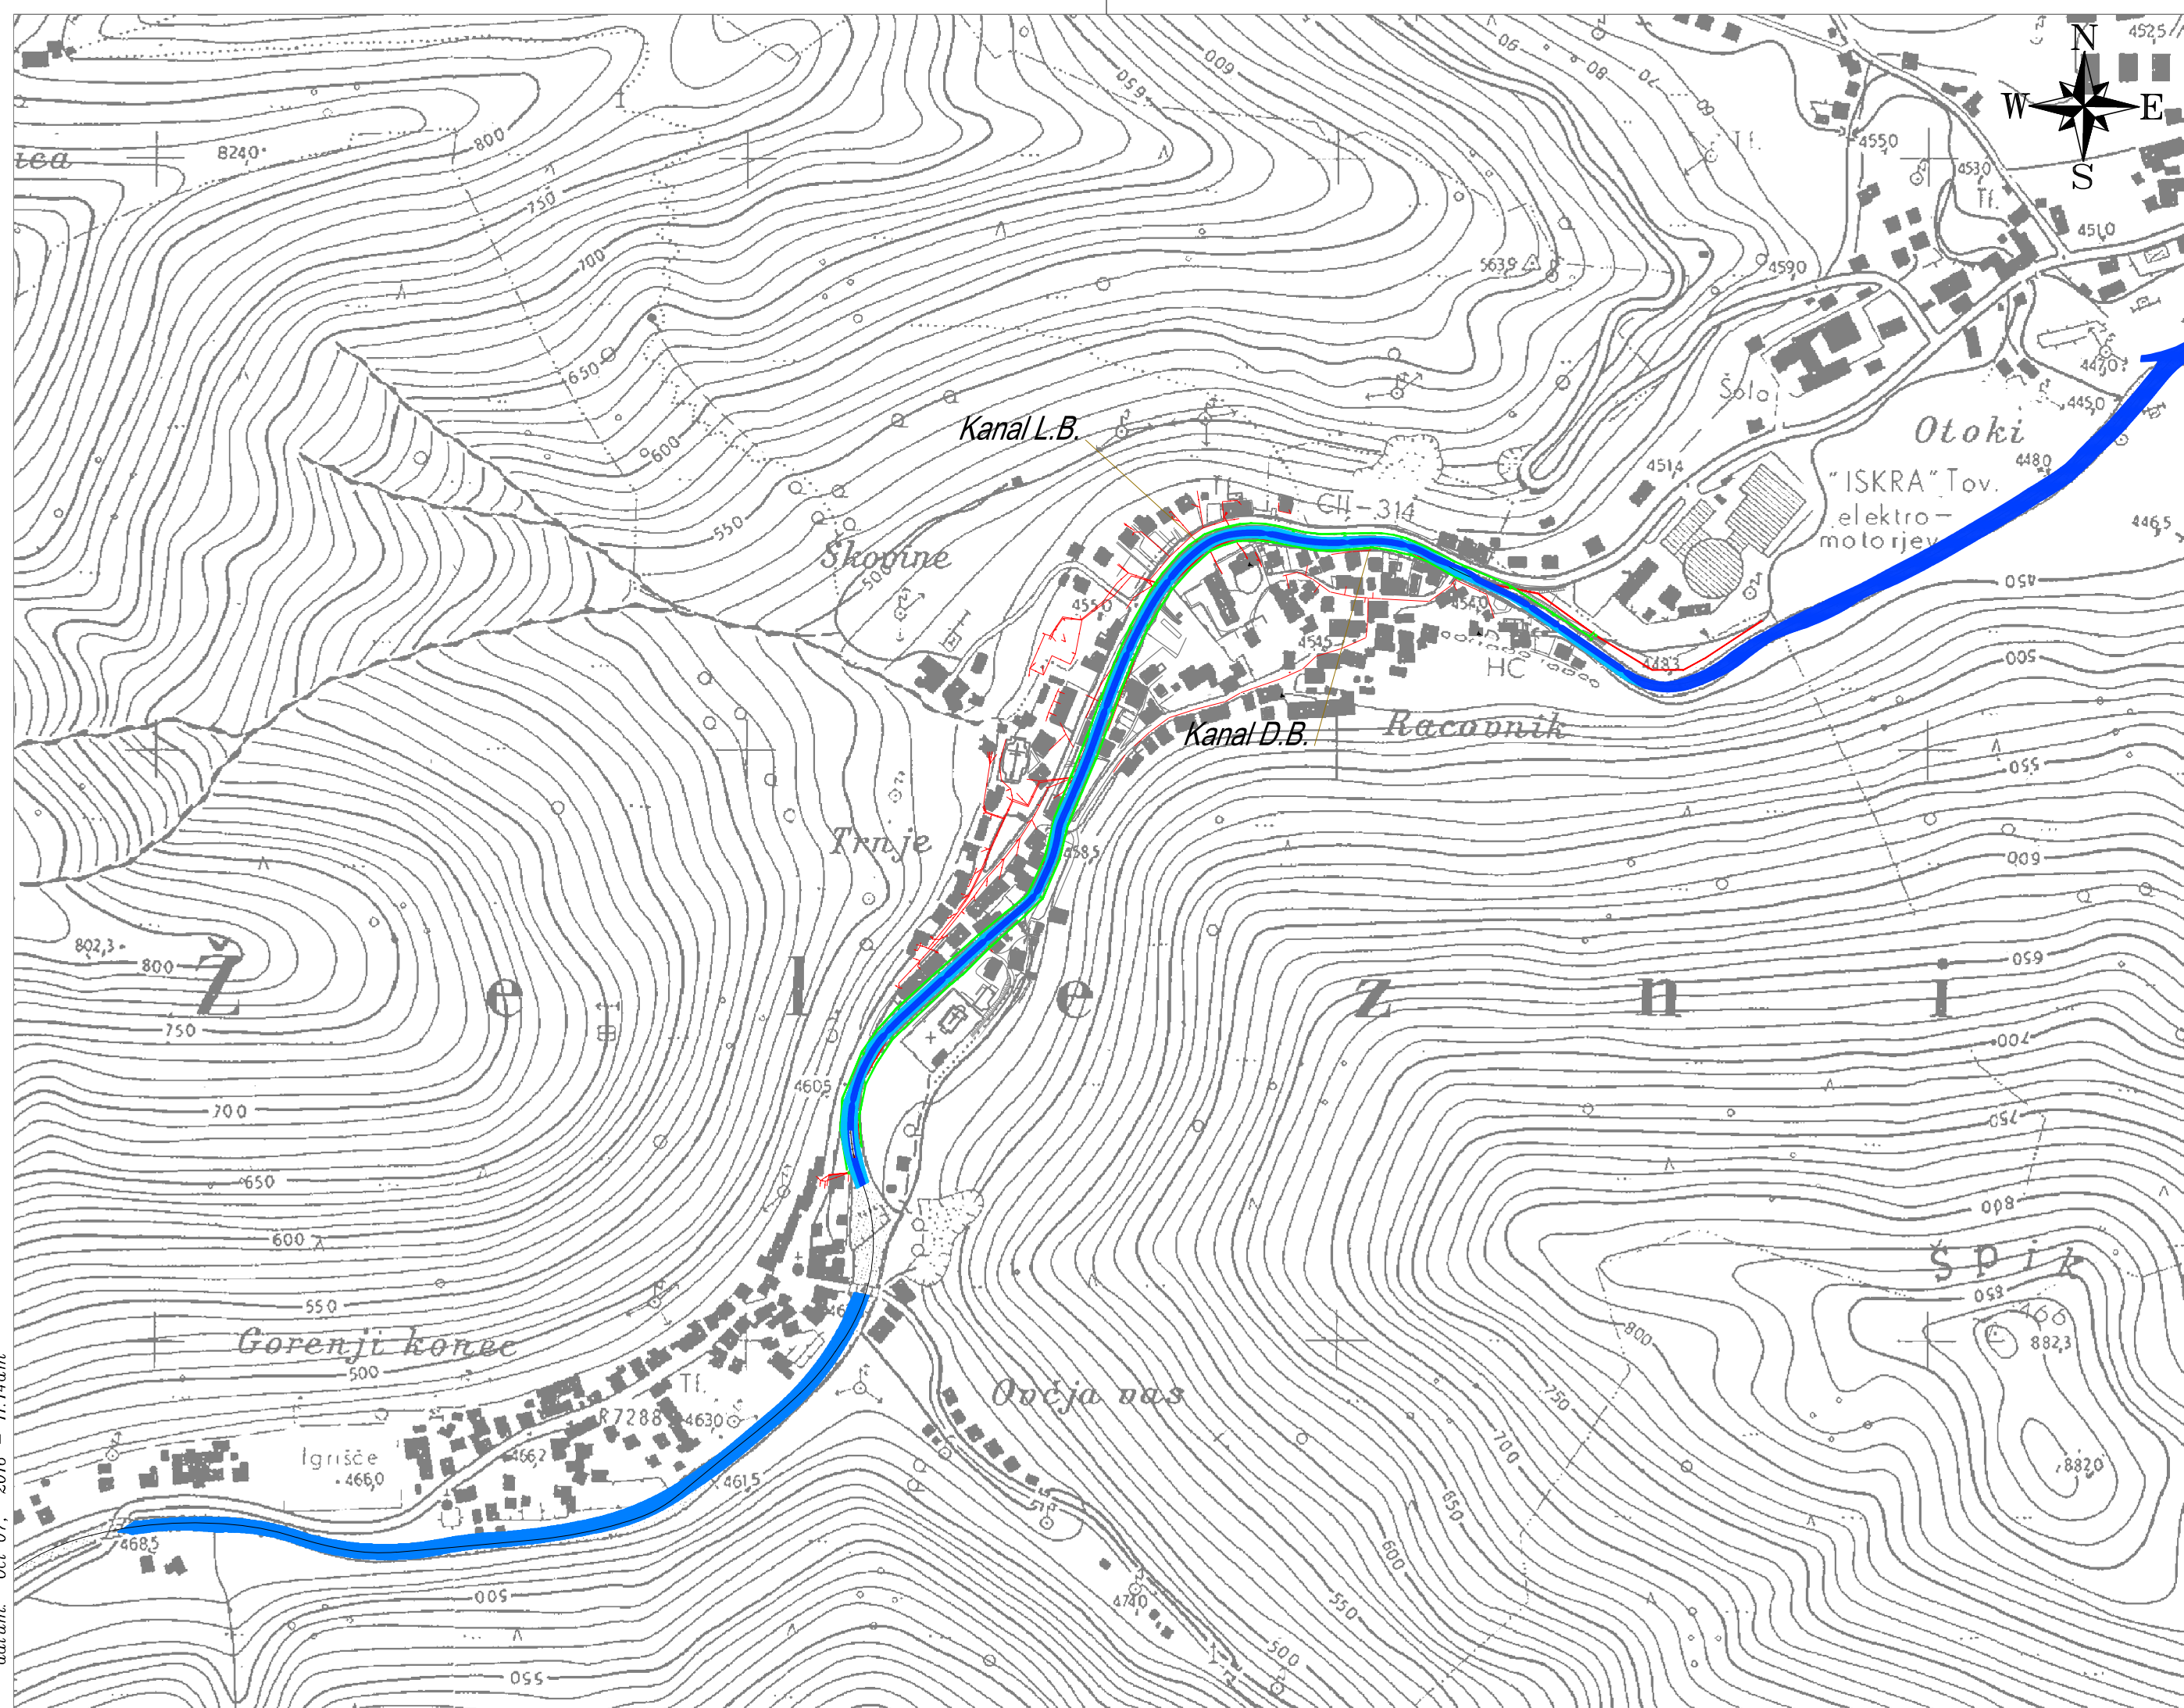

LEGENDA:	
	Obstoječe
	obstoječa kanalizacija
	Predvideno:
	projektirana kanalizacija

Št. proj.:		Opis spremembe:		Datum:		Podpis:	
Investitor:		 REPUBLIKA SLOVENIJA MINISTRSTVO ZA OKOLJE IN PROSTOR		Objekt:		UREDITEV VODNE INFRASTRUKTURE ZA ZAGOTAVLJANJE POPLAVNE VARNOSTI ŽELEZNIKOV - I. FAZA	
Vodilni projektant:		 IZVO-R d.o.o. projektiranje in inženiring Pot za Brdom 102, 1000 Ljubljana		Načrt:		3/5 Načrt kanalizacije	
Projektant:		 HIDROSVET d.o.o.		Naslov risbe:		Situacija - Pregledna	
IZS 2211		Merilo: 1:5000		Št.risbe: 5.1.1.			
Odgovorni vodja projekta:	Ime:	Id. št.:	Datum:	Podpis:			
	Rok Fazarinc	G-0644	15.12.2015				
Odgovorni projektant:	Ime:	Id. št.:	Datum:	Podpis:			
	Branko Skutnik	G-0246	15.12.2015				
Projektant:	Ime:	Id. št.:	Datum:	Podpis:			
	Zvone Mikloška	G-9339	15.12.2015				
Obdelal:	Ime:	Id. št.:	Datum:	Podpis:			
	Zvone Mikloška	G-9339	15.12.2015				
Št. proj.:	Št. načrta:	Faza:	Datum:	Šifra projektna dokumentacije:			
H25/15	114-1/16	PGD	december 2015				