



File: S:\MIRI_SKUPNA_MREZA_KANALIZACIJA_ZELEZNIKI_POD_KANALIZACIJA_ZELEZNIKI_2016\5.1.2.1-2_S_Kanalizacija_ZELEZNIKI_POD_2016.dwg
 Izgled: Izgled / ctb: SITUACIJA_B.ctb
 datum: 07. 07. 2016 - 11:28am

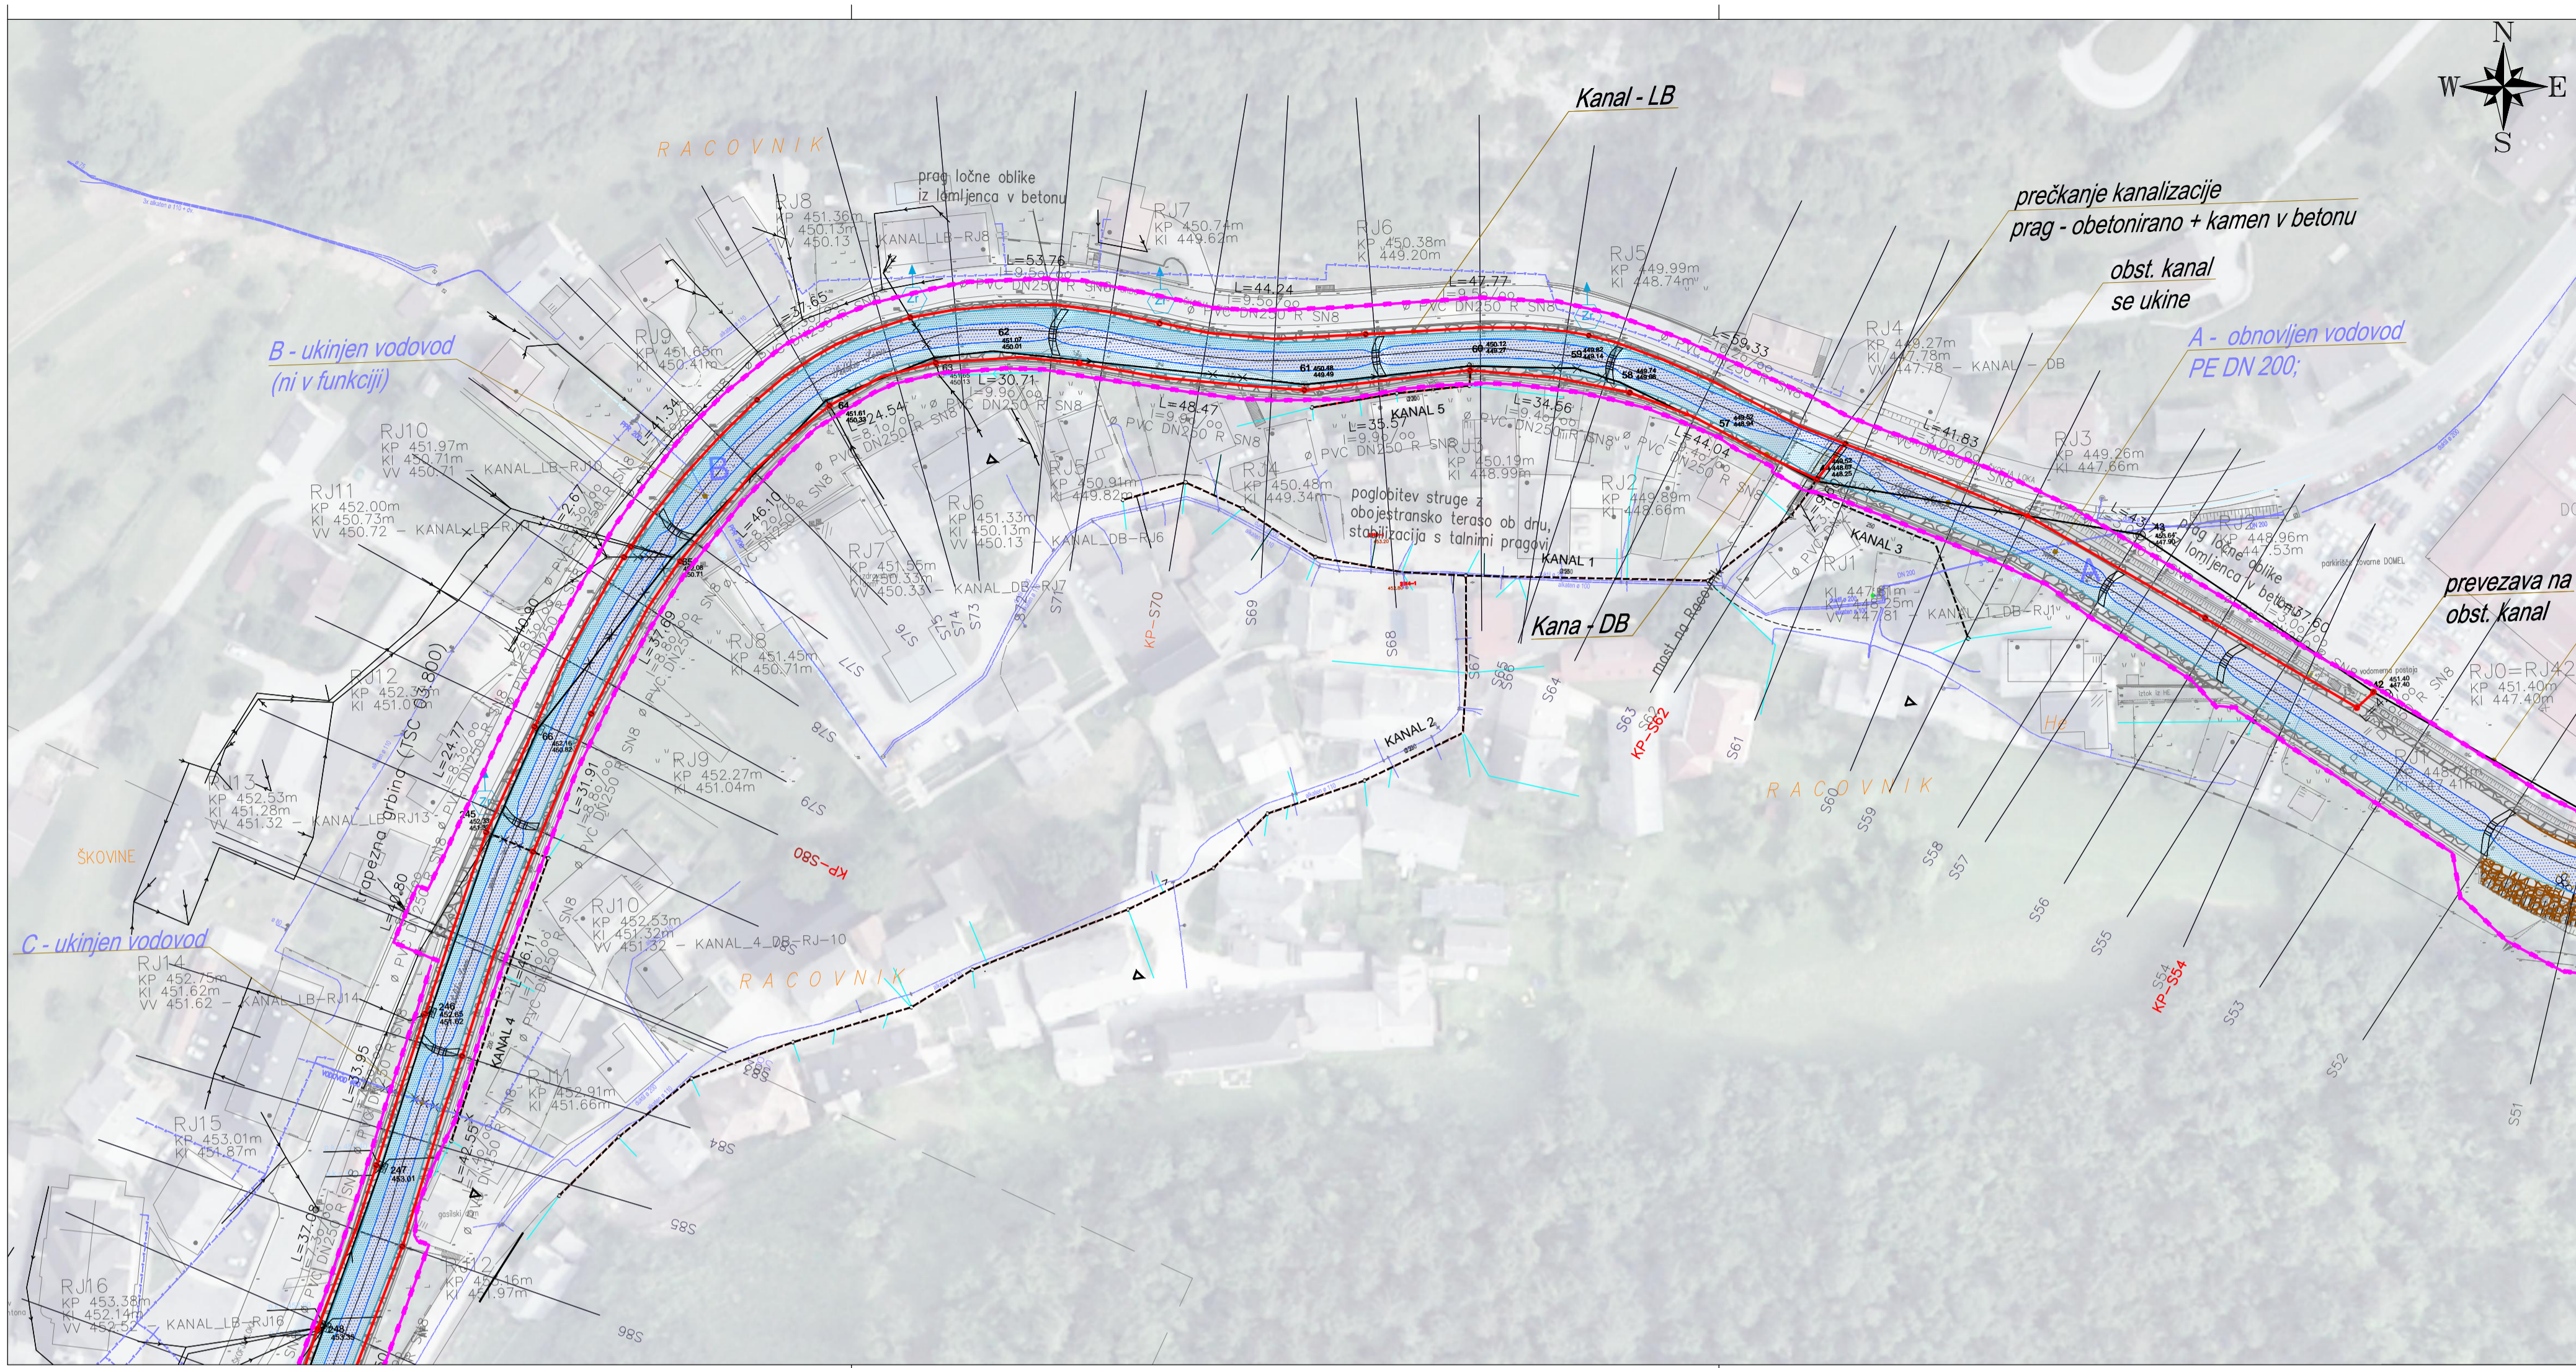


LEGENDA:

Kanalizacija Vodovod	LEGENDA KOMUNALNIH VODOV				
	OBSTOJEČE	PREDVIDENO	PROJEKTIRANO	UKINJENO	HIŠNI PRIKLJUČEK

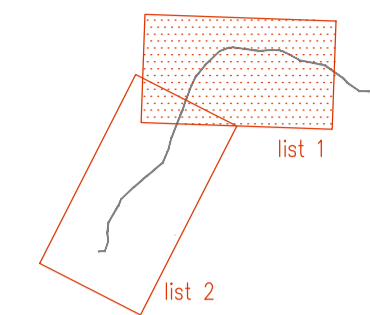


Št. proj.: Opis spremembe:		Datum:		Podpis:	
Investitor: REPUBLIKA SLOVENIJA MINISTRSTVO ZA OKOLJE IN PROSTOR		Objekt: UREDITEV VODNE INFRASTRUKTURE za ZAGOTAVLJANJE POPLAVNE VARNOSTI ŽELEZNIKOV - I. FAZA			
Vodilni projektant: IZVO-R d.o.o. Pot za Broom 102, 1000 Ljubljana		Načrt:			
Projektant: HIDROSVET d.o.o.		3/5 Načrt kanalizacije			
Št. proj.: IZS 2211		Št. risbe: 5.1.2.1		Datum: 15.12.2015	
Ime: Rok Fazarinc		Id. št.: G-0644		Podpis:	
Odgovorni vodja projekta:		Datum: 15.12.2015		Podpis:	
Odgovorni projektant: Branko Skutnik		Datum: 15.12.2015		Podpis:	
Projektant: Zvone Mikloška		Datum: 15.12.2015		Podpis:	
Izdelal: Zvone Mikloška		Datum: 15.12.2015		Podpis:	
Št. proj.: H25/15		Št. načrta: 114-1/16		Faza: PGD	
		Datum: december 2015		Sifra projektne dokumentacije:	

File: S:\MIRI_SKUPNA_MREZA_KANALIZACIJA_ZELEZNIKI_POD_KANALIZACIJA_ZELEZNIKI_2016\5.1.2.1-2_S_Kanalizacija_ZELEZNIKI_POD_2016.dwg
 Izgled: Izgled / ctb: SITUACIJA_B.ctb
 datum: 07. 07. 2016 - 11:28am

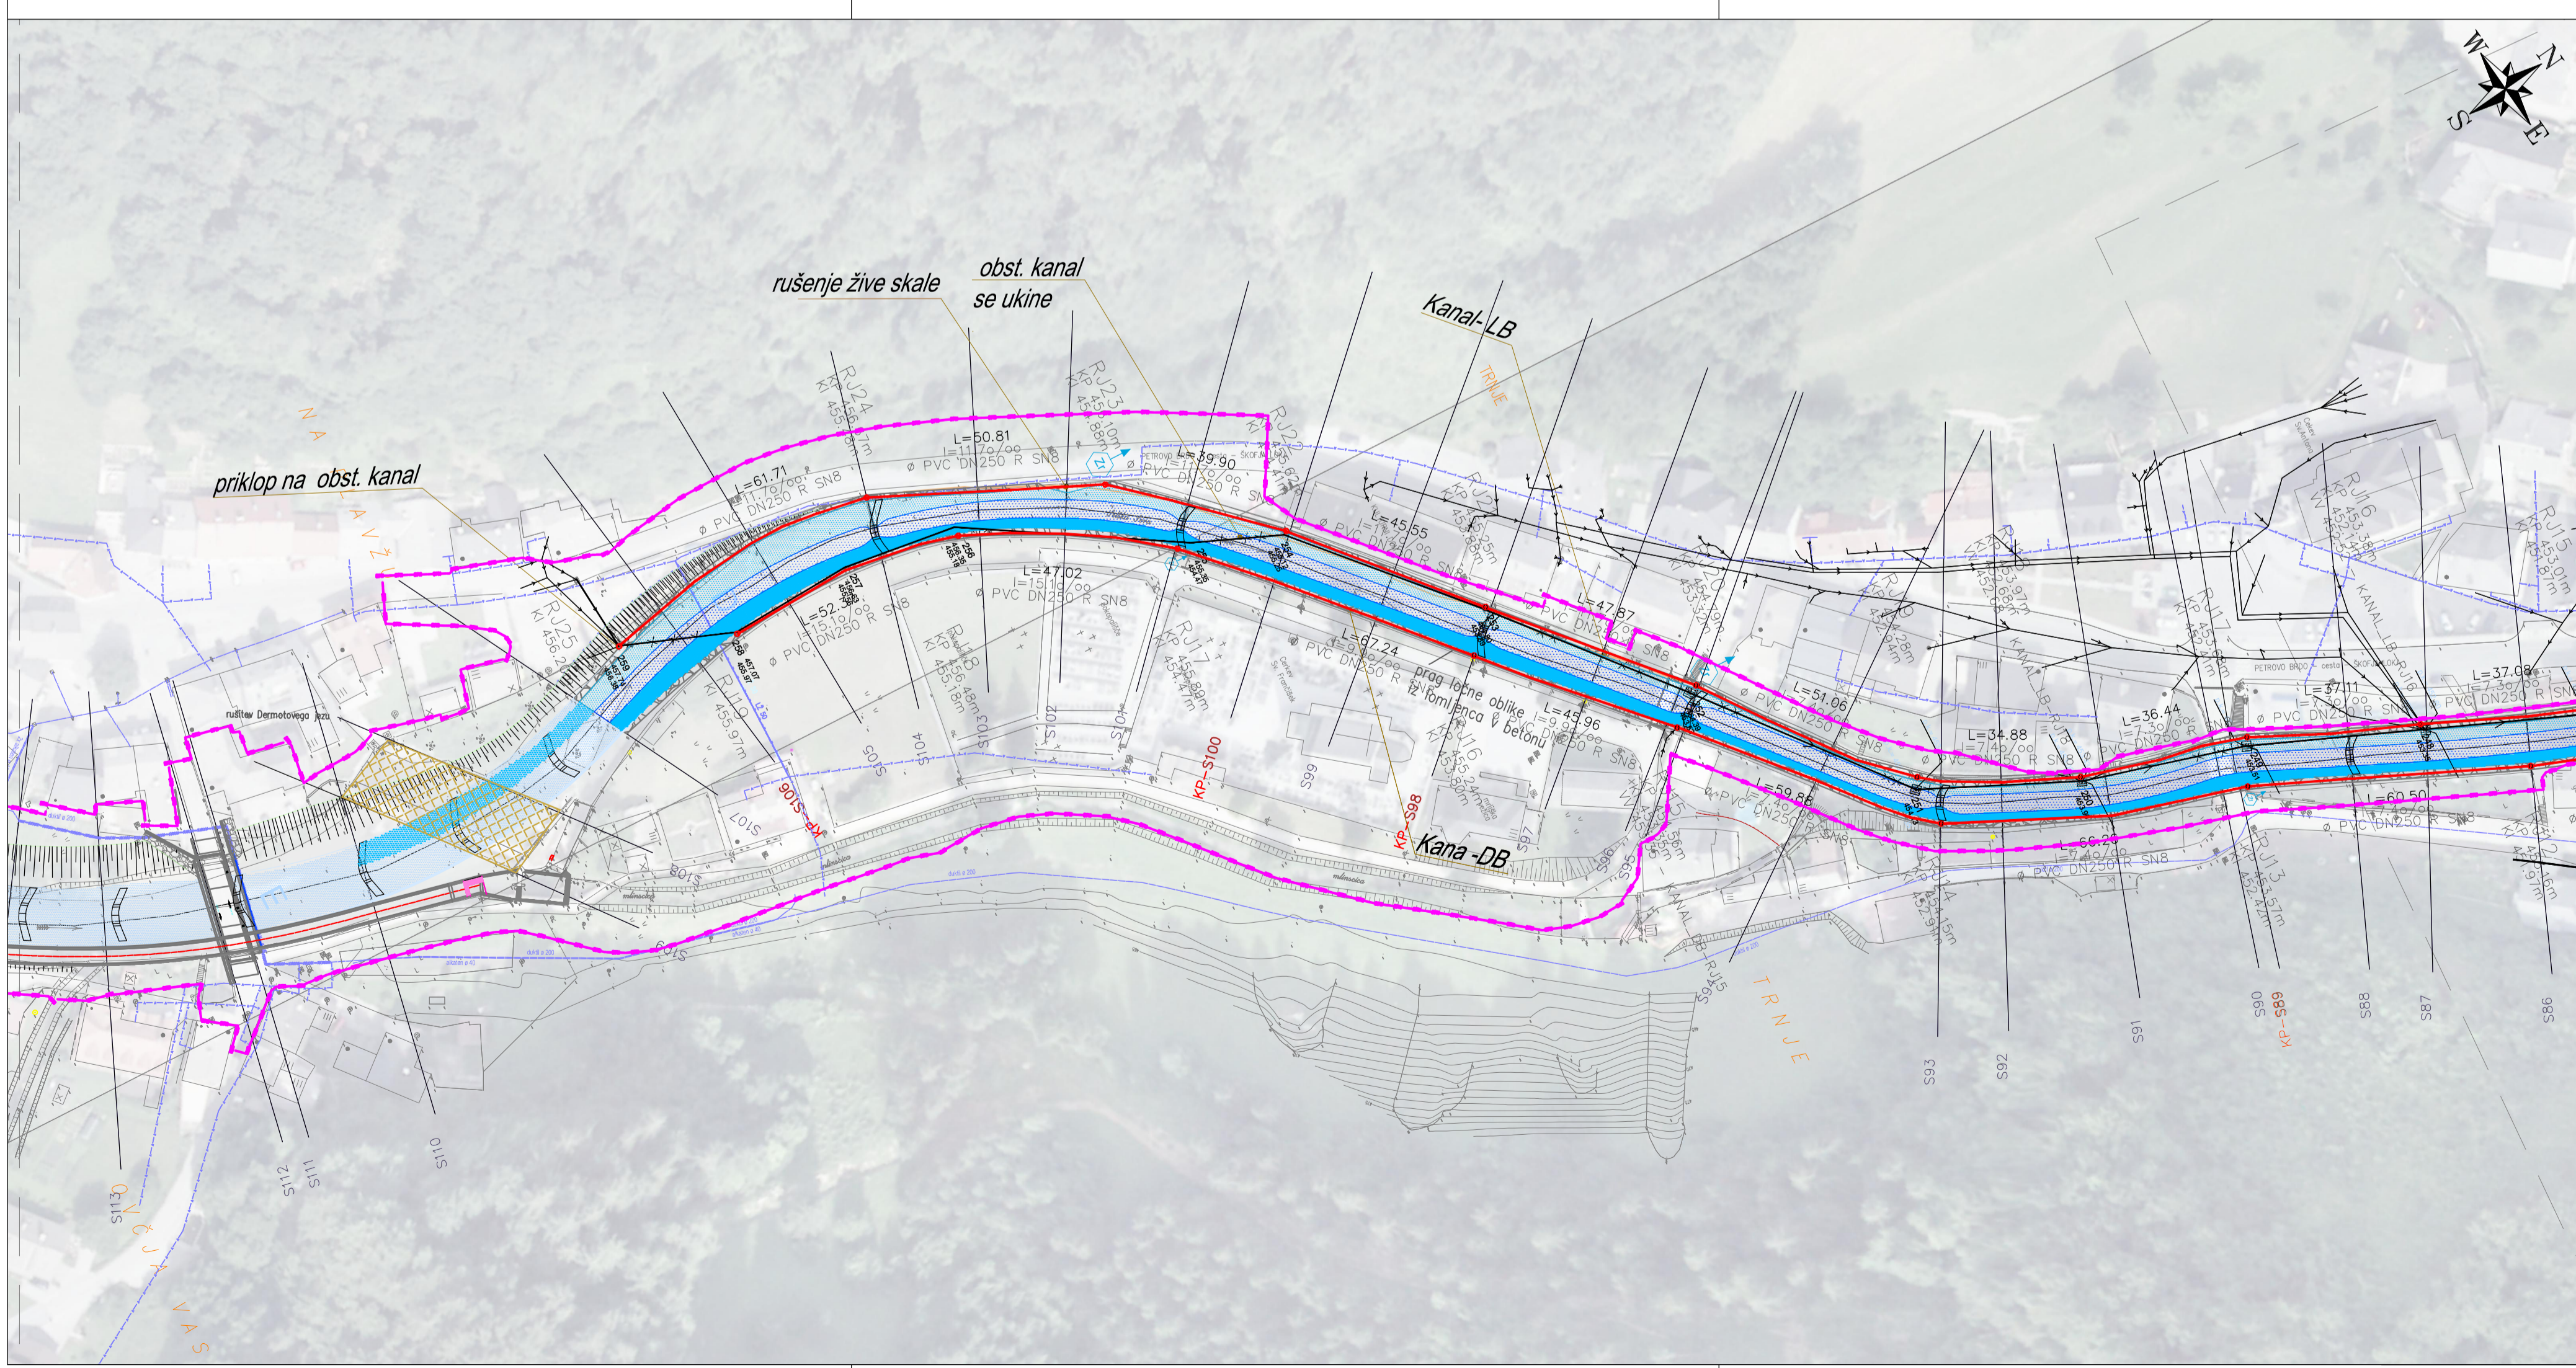

LEGENDA:

Kanalizacija Vodovod	LEGENDA KOMUNALNIH VODOV				
	OBSTOJEČE	PREDVIDENO	PROJEKTIRANO	UKINJENO	HIŠNI PRIKLJUČEK

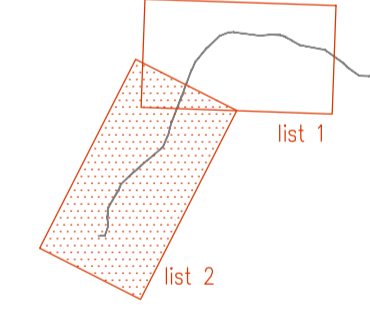

Št. proj.: Opis spremembe:		Datum:		Podpis:	
Investitor: REPUBLIKA SLOVENIJA MINISTRSTVO ZA OKOLJE IN PROSTOR		Objekt: UREDITEV VODNE INFRASTRUKTURE za ZAGOTAVLJANJE POPLAVNE VARNOSTI ŽELEZNIKOV - I. FAZA			
Vodilni projektant: IZVO-R d.o.o. Pot za Broom 102, 1000 Ljubljana		Načrt:			
Projektant: HIDROSVET d.o.o.		3/5 Načrt kanalizacije			
Št. proj.: IZS 2211		Št. risbe: 5.1.2.2		Datum: 15.12.2015	
Ime: Rok Fazarinc		Id. št.: G-0644		Podpis:	
Odgovorni vodja projekta:		Datum: 15.12.2015		Podpis:	
Odgovorni projektant: Branko Skutnik		Datum: 15.12.2015		Podpis:	
Projektant: Zvone Mikloška		Datum: 15.12.2015		Podpis:	
Izdelal: Zvone Mikloška		Datum: 15.12.2015		Podpis:	
Št. proj.: H25/15		Št. načrta: 114-1/16		Faza: PGD	
		Datum: december 2015		Sifra projektne dokumentacije:	