



File: S:\MIRI_SKUPNA_MREZA_KANALIZACIJA_ZELEZNIKOV_POD_KANALIZACIJA_ZELEZNIKOV_2016\5.1.3_1-2_S_kom_vod_k_ZELEZNIKI_POD_2016.dwg
 Izgled: Izgled, 11.12.2015, 11:32am

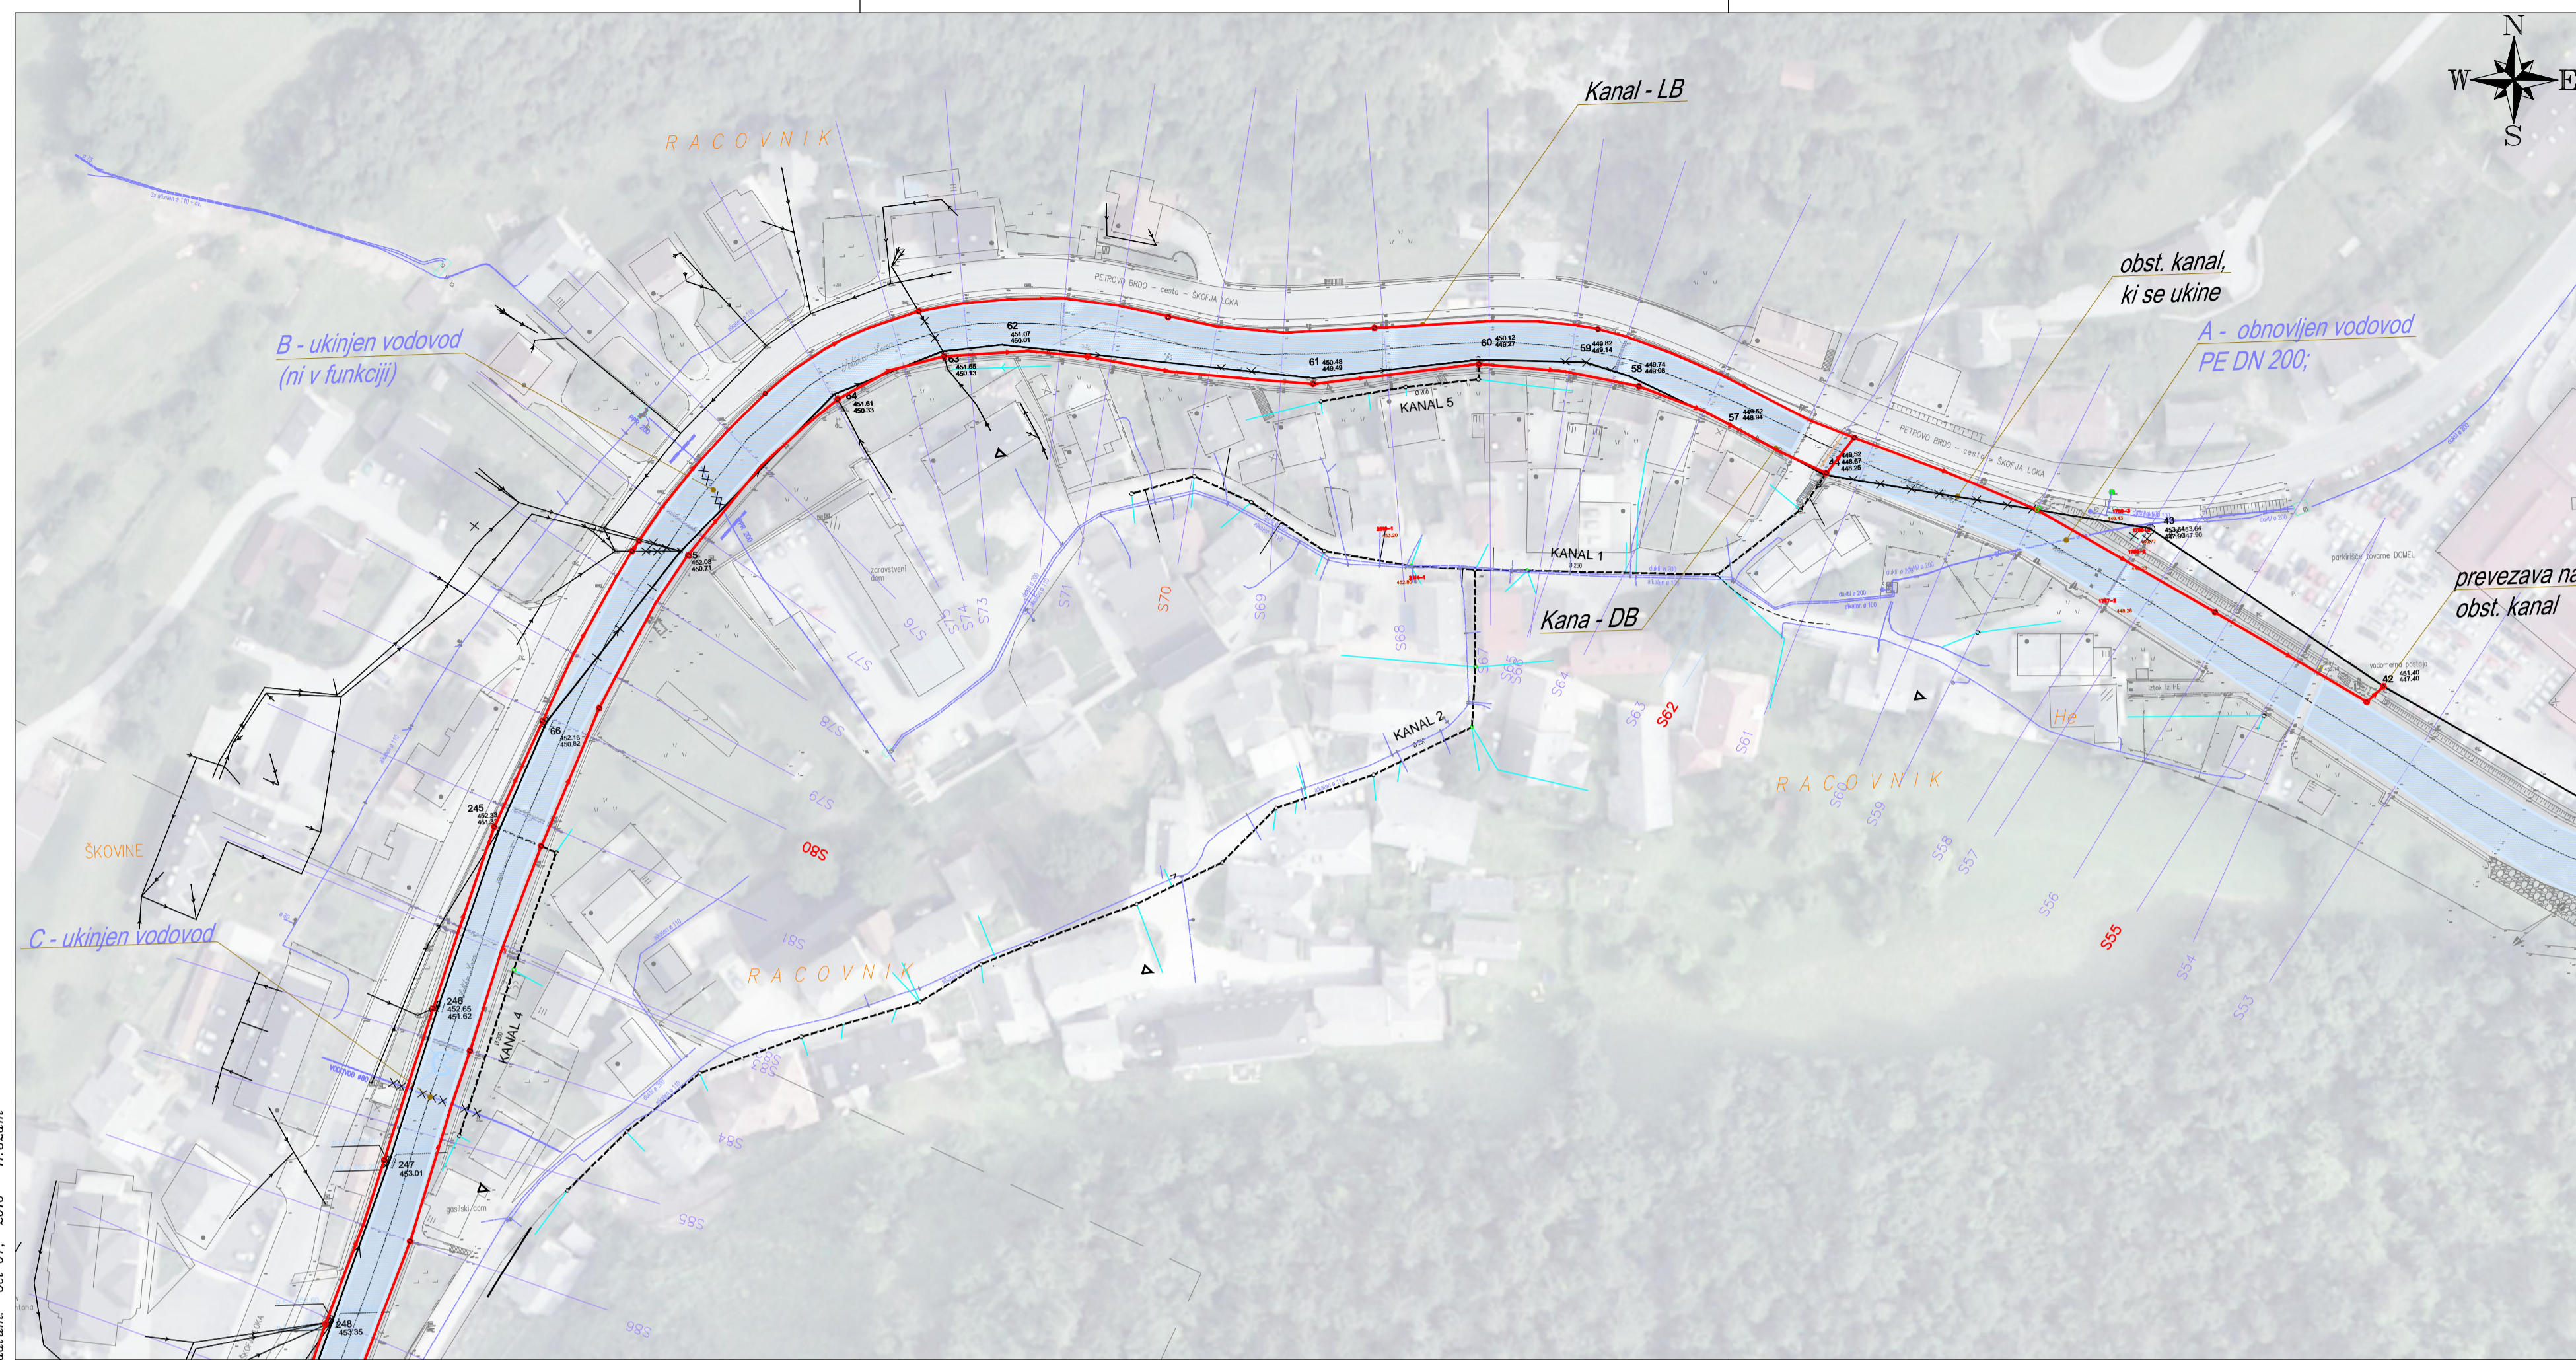


LEGENDA:

Kanalizacija Vodovod	LEGENDA KOMUNALNIH VODOV			
	OBSTOJEČE	PREDVIDENO	PROJEKTIRANO	UKLIJENI HIŠNI PRIKLJUČEK
	—	---	—XX—XX—	—XX—XX—
	—	---	—XX—XX—	—XX—XX—

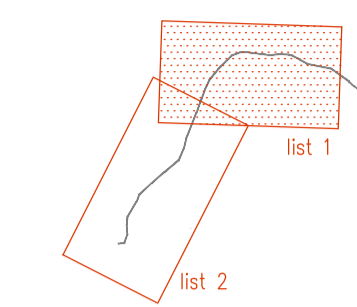


Št. proj.:	Opis spremembe:	Datum:	Podpis:
Investitor:	REPUBLIKA SLOVENIJA MINISTRSTVO ZA OKOLJE IN PROSTOR	Objekt:	UREDITEV VODNE INFRASTRUKTURE za ZAGOTAVLJANJE POPLAVNE VARNOSTI ŽELEZNIKOV - I. FAZA
Vodilni projektant:	IZVO-R d.o.o. projektiranje in oblikovanje Pot za Brezno 102, 1000 Ljubljana	Nočrt:	
Projektant:	HIDROSVET d.o.o.	Naslov risbe:	3/5 Načrt kanalizacije
IZS 2211		Situacija - komunalnih vodov - LIST-1	
Merilo: 1:1000		Št.risbe: 5.1.3.1	
Odgovorni vodja projekta:	Rok Fazarinc	G-0644	Datum: 15.12.2015
Odgovorni projektant:	Branko Skutnik	G-0246	15.12.2015
Projektant:	Zvone Mikoška	G-9339	15.12.2015
Obdelal:	Zvone Mikoška	G-9339	15.12.2015
Št. proj.:	Št. načrta:	Faza:	Datum:
H25/15	114-1/16	PGD	december 2015
Šifra projektne dokumentacije:			

File: S:\MIRI_SKUPNA_MREZA_KANALIZACIJA_ZELEZNIKOV_POD_KANALIZACIJA_ZELEZNIKOV_2016\5.1.3_1-2_S_kom_vod_k_ZELEZNIKI_POD_2016.dwg
 Izgled: Izgled, 11.12.2015, 11:32am

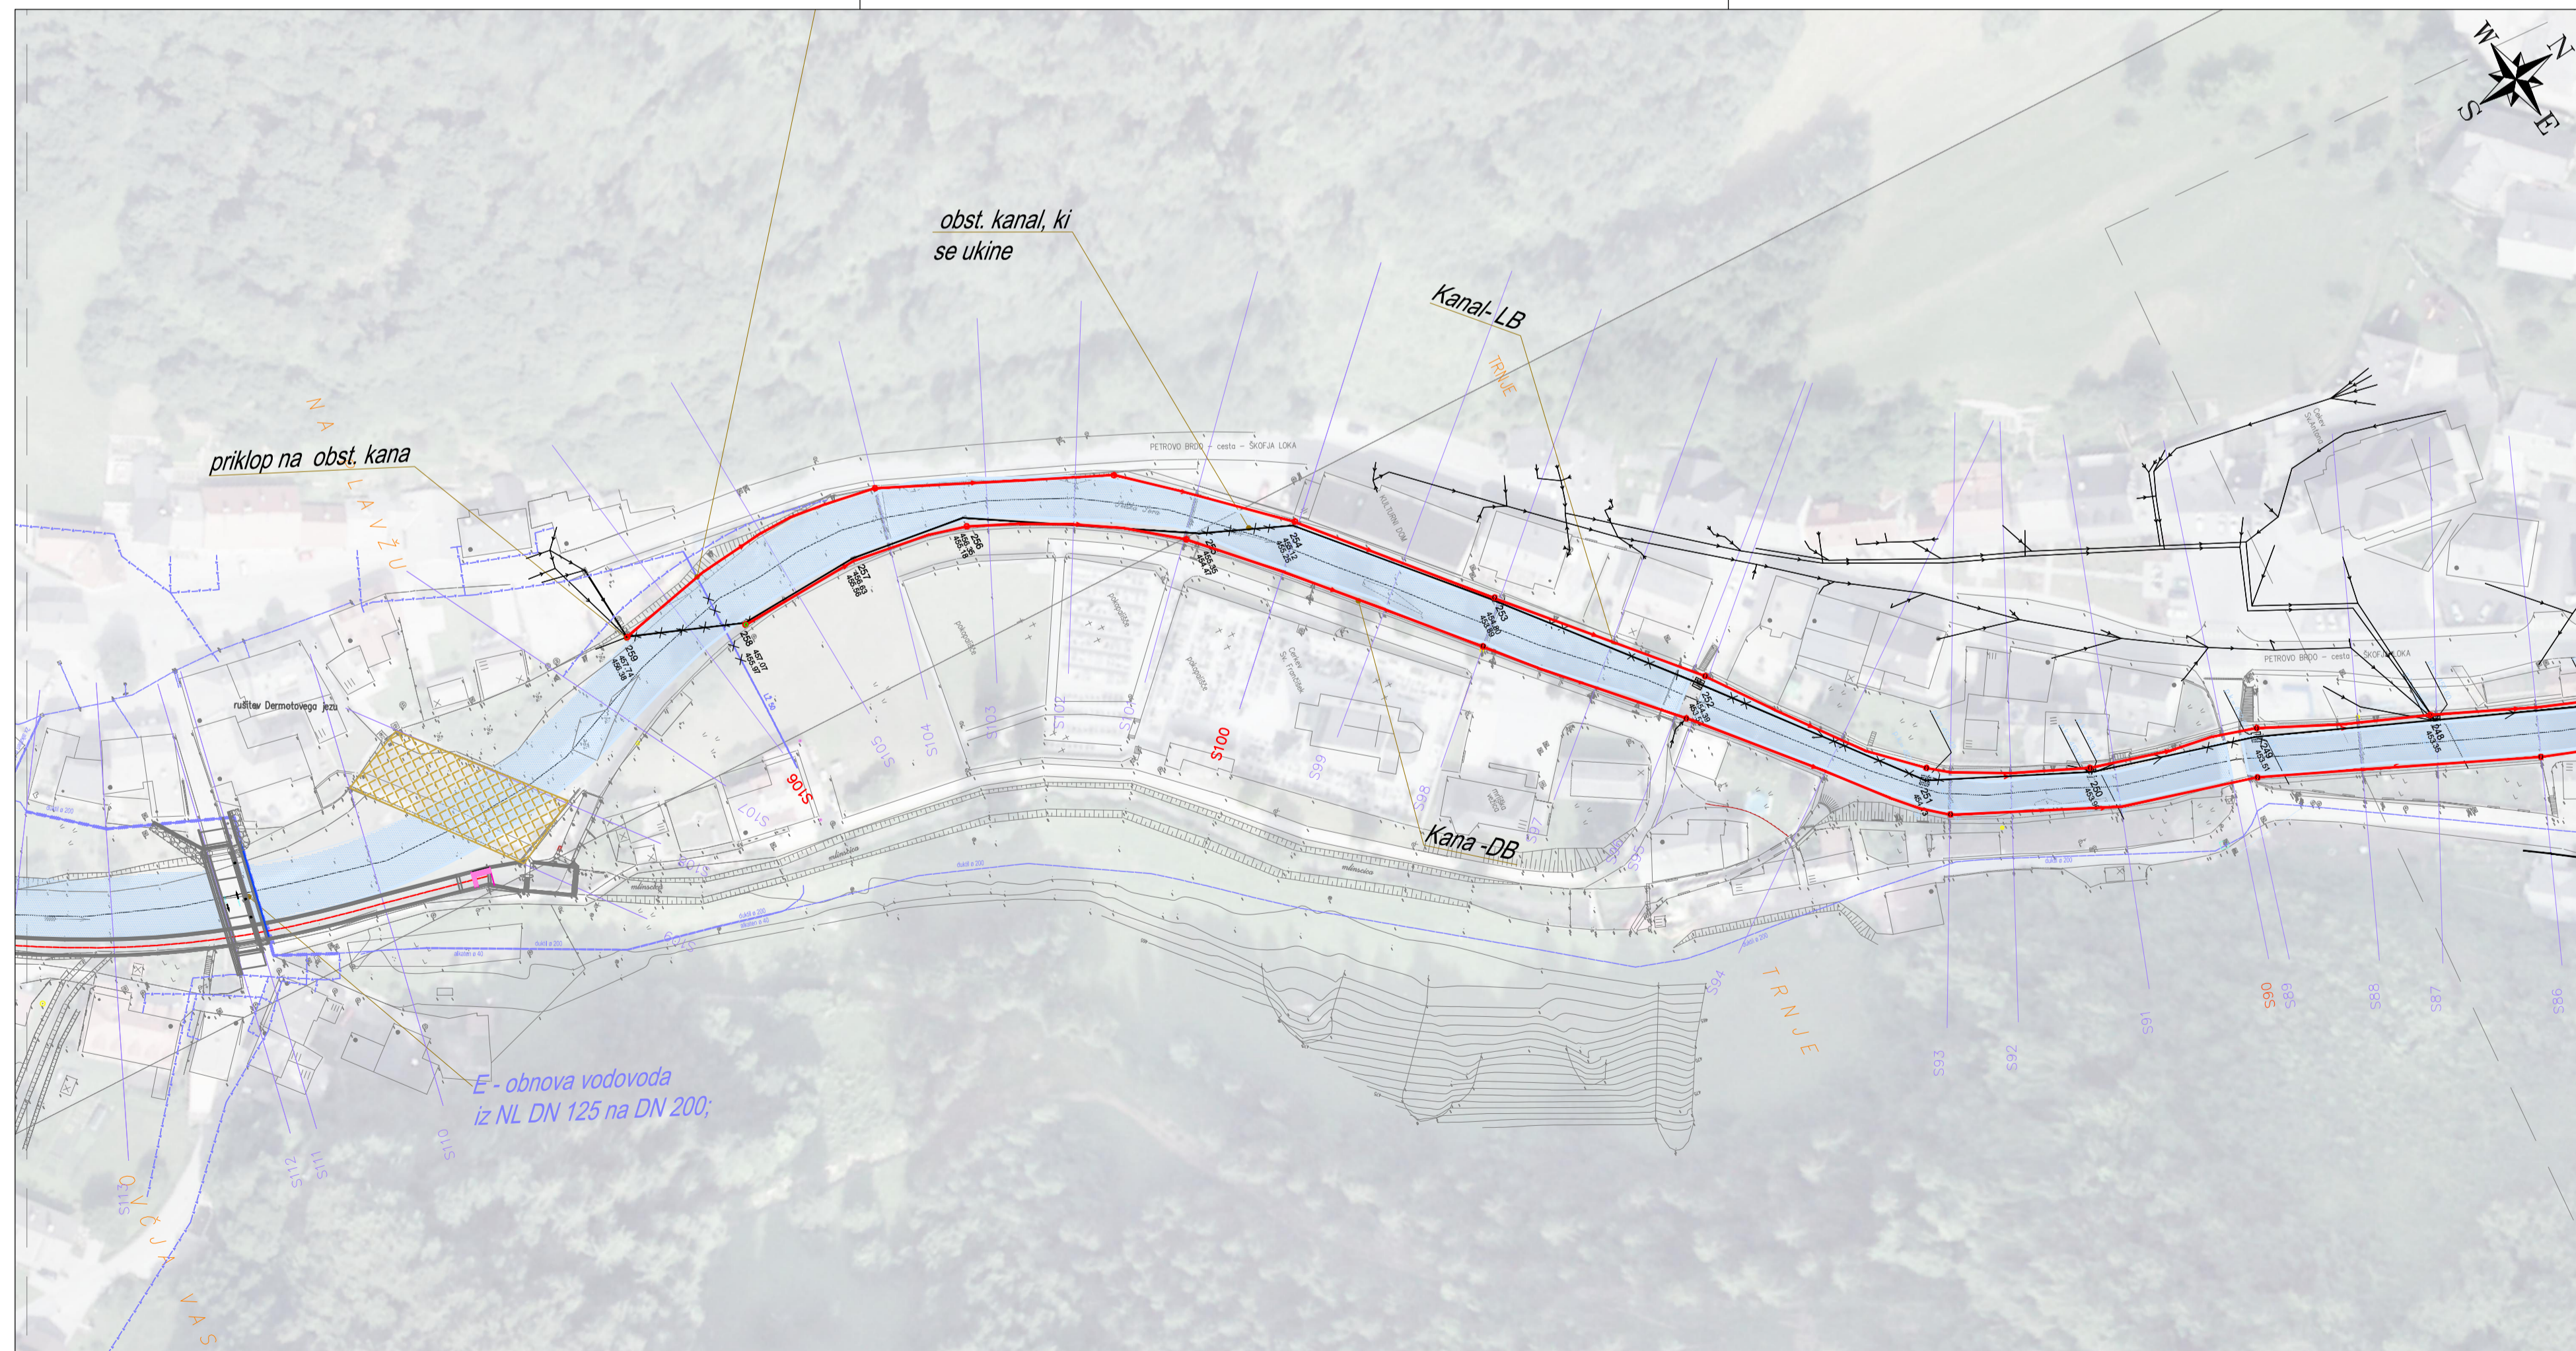

LEGENDA:

Kanalizacija Vodovod	LEGENDA KOMUNALNIH VODOV			
	OBSTOJEČE	PREDVIDENO	PROJEKTIRANO	UKLIJENI HIŠNI PRIKLJUČEK
	—	---	—XX—XX—	—XX—XX—
	—	---	—XX—XX—	—XX—XX—

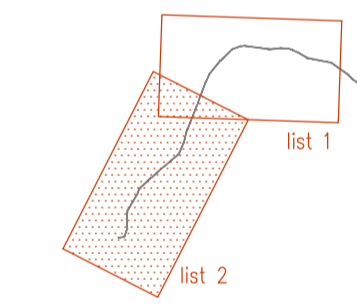

Št. proj.:	Opis spremembe:	Datum:	Podpis:
Investitor:	REPUBLIKA SLOVENIJA MINISTRSTVO ZA OKOLJE IN PROSTOR	Objekt:	UREDITEV VODNE INFRASTRUKTURE za ZAGOTAVLJANJE POPLAVNE VARNOSTI ŽELEZNIKOV - I. FAZA
Vodilni projektant:	IZVO-R d.o.o. projektiranje in oblikovanje Pot za Brezno 102, 1000 Ljubljana	Nočrt:	
Projektant:	HIDROSVET d.o.o.	Naslov risbe:	3/5 Načrt kanalizacije
IZS 2211		Situacija - komunalnih vodov - LIST-2	
Merilo: 1:1000		Št.risbe: 5.1.3.2	
Odgovorni vodja projekta:	Rok Fazarinc	G-0644	Datum: 15.12.2015
Odgovorni projektant:	Branko Skutnik	G-0246	15.12.2015
Projektant:	Zvone Mikoška	G-9339	15.12.2015
Obdelal:	Zvone Mikoška	G-9339	15.12.2015
Št. proj.:	Št. načrta:	Faza:	Datum:
H25/15	114-1/16	PGD	december 2015
Šifra projektne dokumentacije:			