KANAL – LB
M 1:1000/100

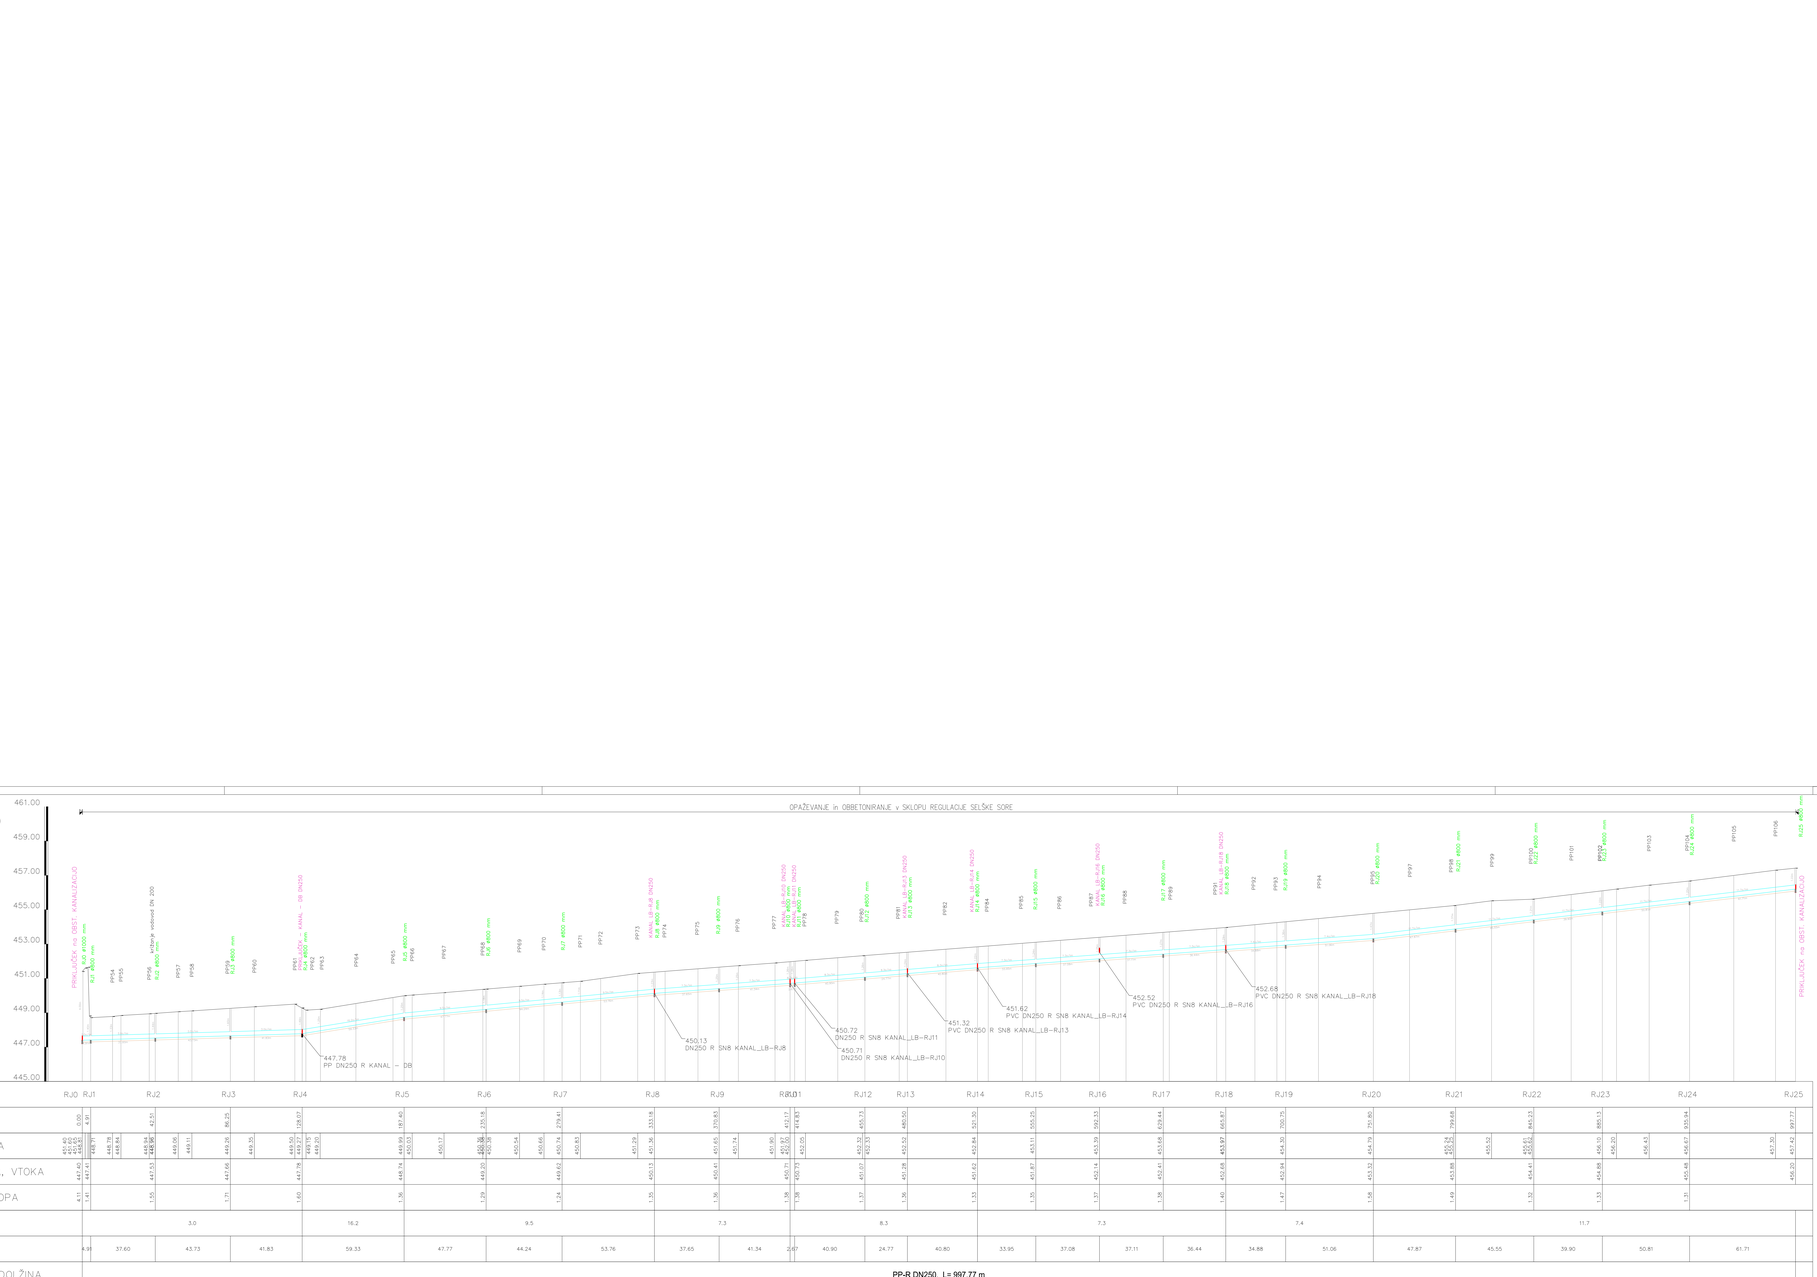

IME	RJ0	RJ1	RJ2	RJ3	RJ4	RJ5	RJ6	RJ7	RJ8	RJ9	RJ10	RJ11	RJ12	RJ13	RJ14	RJ15	RJ16	RJ17	RJ18	RJ19	RJ20	RJ21	RJ22	RJ23	RJ24	RJ25
GLOBINA IZKOPA	4.71	4.41	1.55	1.71	1.60	1.36	1.29	1.24	1.35	1.36	1.38	1.38	1.37	1.36	1.33	1.35	1.37	1.38	1.40	1.47	1.58	1.49	1.32	1.33	1.31	1.22	1.72	1.22
PADEC		3.0			16.2		9.5			7.3				8.3			7.3			7.4			11.7					
DOLŽINA	4.99	37.60		43.73	41.83	59.33	47.77	44.24	53.76	37.65	41.34	2.67	40.90	24.77	40.80	33.95	37.08	37.11	36.44	34.88	51.06	47.87	45.55	39.90	50.81	61.71		
CEV PROFIL DOLŽINA	PP-R DN250, L= 997.77 m																											

OPOMBA :

KOTE in LOKACIJA KOMUNALNIH VODOV so OKVIRNE in SE DOLOČIJO na TERENU PRED PRIČETKOM DEL.

KOTE RJ PRILAGODITI KOTAM TERENA TERASE

št. proj.	Opis sprememb:	Datum:	Podpis:

Investitor:
REPUBLIKA SLOVENIJA
MINISTRSTVO ZA OKOLJE IN PROSTOR

Vodilni projektant:
IZVO-R d.o.o.
PISARNA ZA VODNO GOSPODARJENJE
Ob jezu 1, 1290 Grosuplje

Projektant:
HIDROSVET d.o.o.

IZS 2211

Objekt:
UREDITEV VODNE INFRASTRUKTURE za ZAGOTAVLJANJE POPLAVNE VARNOSTI ŽELEZNIKOV - I. FAZA

Načrt:
3/5 Načrt kanalizacije

Naslov risbe:
VZD - Kanal L.B.

Merilo: 1:1000/100 | Št.načrta: 5.2.1

Odgovorni vodja projekta:	Ime: Rok Fazarinc	št. IZ: G-0644	Datum: 15. 12. 2015	Podpis:
Odgovorni projektant:	Branko Skutnik	G-0246	15. 12. 2015	
Projektant:	Zvone Mikloška	G-9339	15. 12. 2015	
Avtorji:	Zvone Mikloška	G-9339	15. 12. 2015	

Št. proj.:	Št. načrta:	Faza:	Datum:	Štev. projektne dokumentacije:
H25/15	114-1/16	PGD	december 2015	

Rev.: 0 DIGITALNA KOPIJA KANALIZACIJA_ŽELEZNIKOV_KANALIZACIJA_ŽELEZNIKOV_2015 12 21 VZD_Kanal - L.B._2000_000_PGD_2000.dwg
Datum: 15.12.2015
Merilo: 1:1000/100
Avtor: Zvone Mikloška