


Datum: 15.12.2015 14:00:00  
 Projekt: IZS 2211  
 Izdelal: M. K. 2015  
 Datum: 15.12.2015 14:00:00  
 Projekt: IZS 2211  
 Izdelal: M. K. 2015

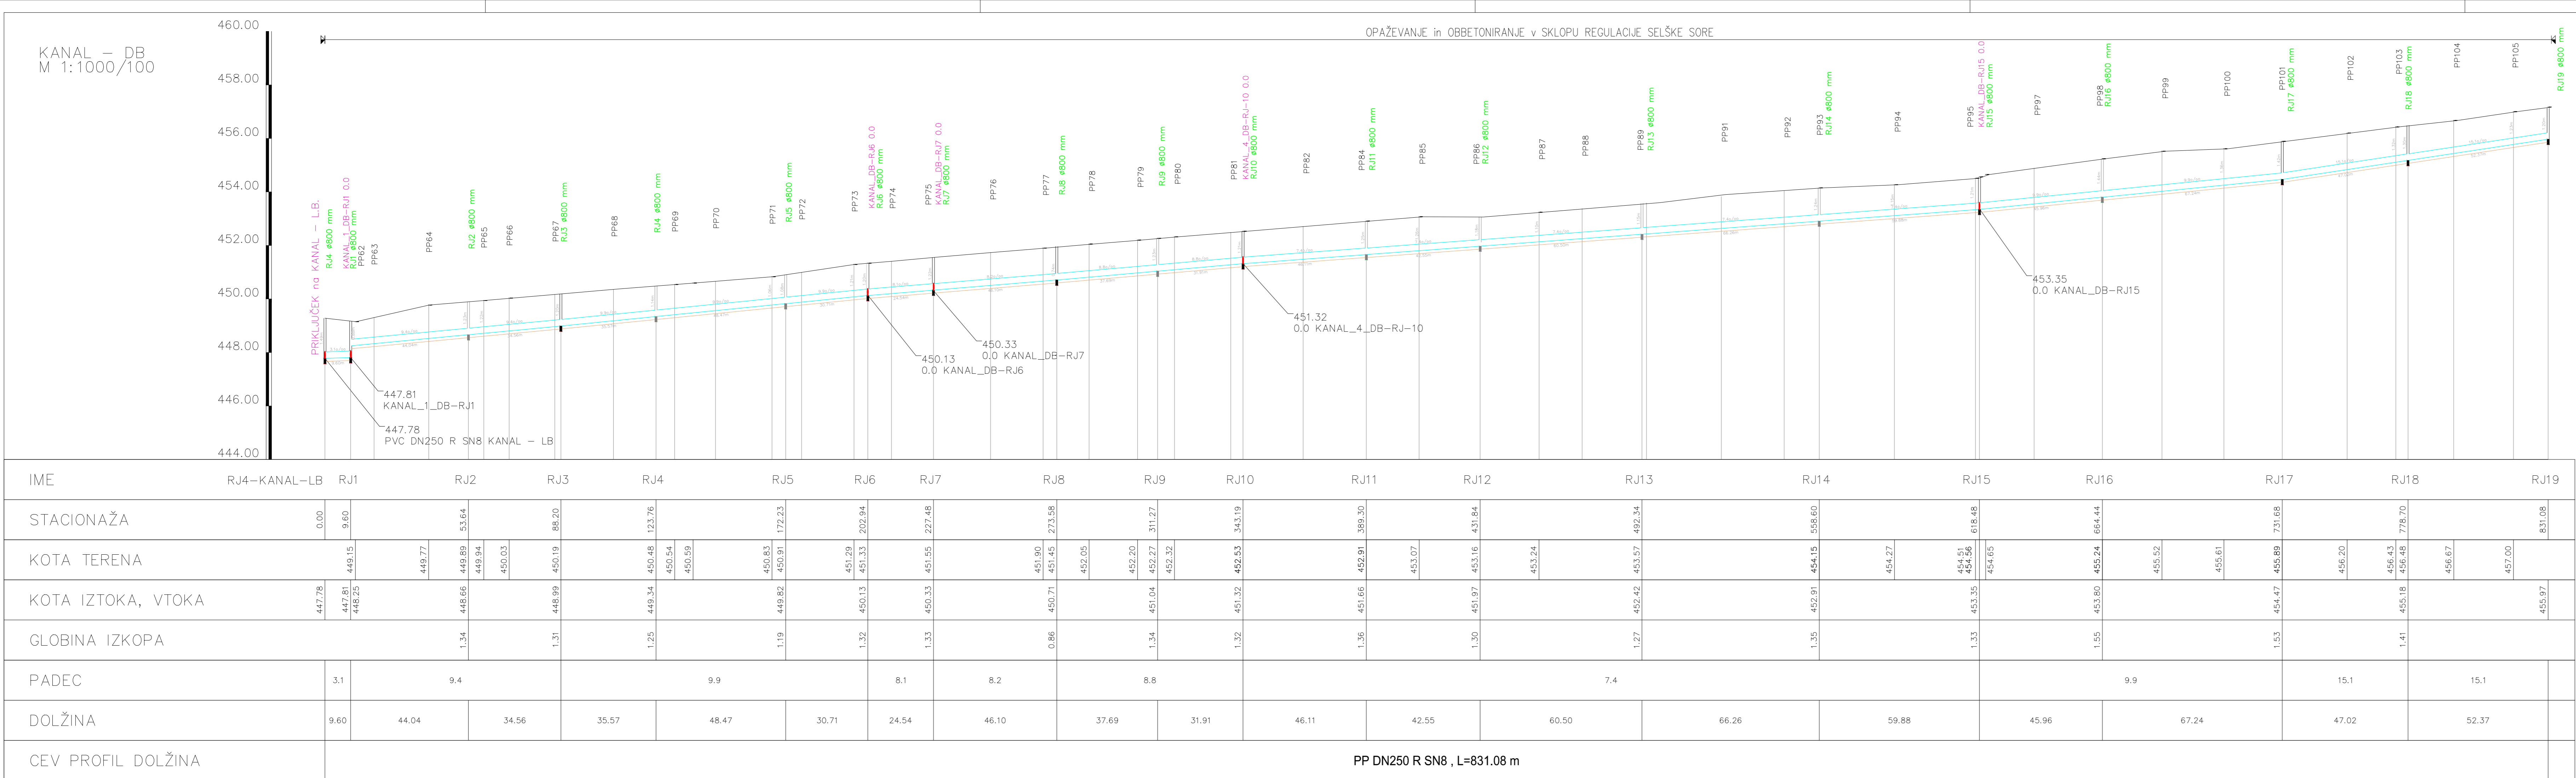

**OPOMBA :**  
 KOTE in LOKACIJA KOMUNALNIH VODOV so OKVIRNE in SE DOLOČUJO  
 na TERENU PRED PRICETKOM DEL.  
 KOTE RJ PRILAGODITI KOTAM TERENA

Izveden: REPUBLIKA SLOVENIJA MINISTRSTVO ZA OKOLJE IN PROSTOR		Projekt: IZS 2211 UREDEITEV VOJNE INFRASTRUKTURE za ZAŠTITILNINE FOR LAJNE VARNOSTI RELEZNIKOV-I FAZA	
Vodni projektant: IZVOR d.o.o.		Ime: VZD - Kanal D.B.	
Projekt: IZS 2211		Mera: 1:1000/100	
Izpolnil: Rok Fazanec		Datum: 15.12.2015	
Preveril: Branko Skušnik		Datum: 15.12.2015	
Projektant: Zvezne Mikloška		Datum: 15.12.2015	
Izpolnil: Zvezne Mikloška		Datum: 15.12.2015	
Datum: 15.12.2015		Datum: 15.12.2015	
Datum: 15.12.2015		Datum: 15.12.2015	