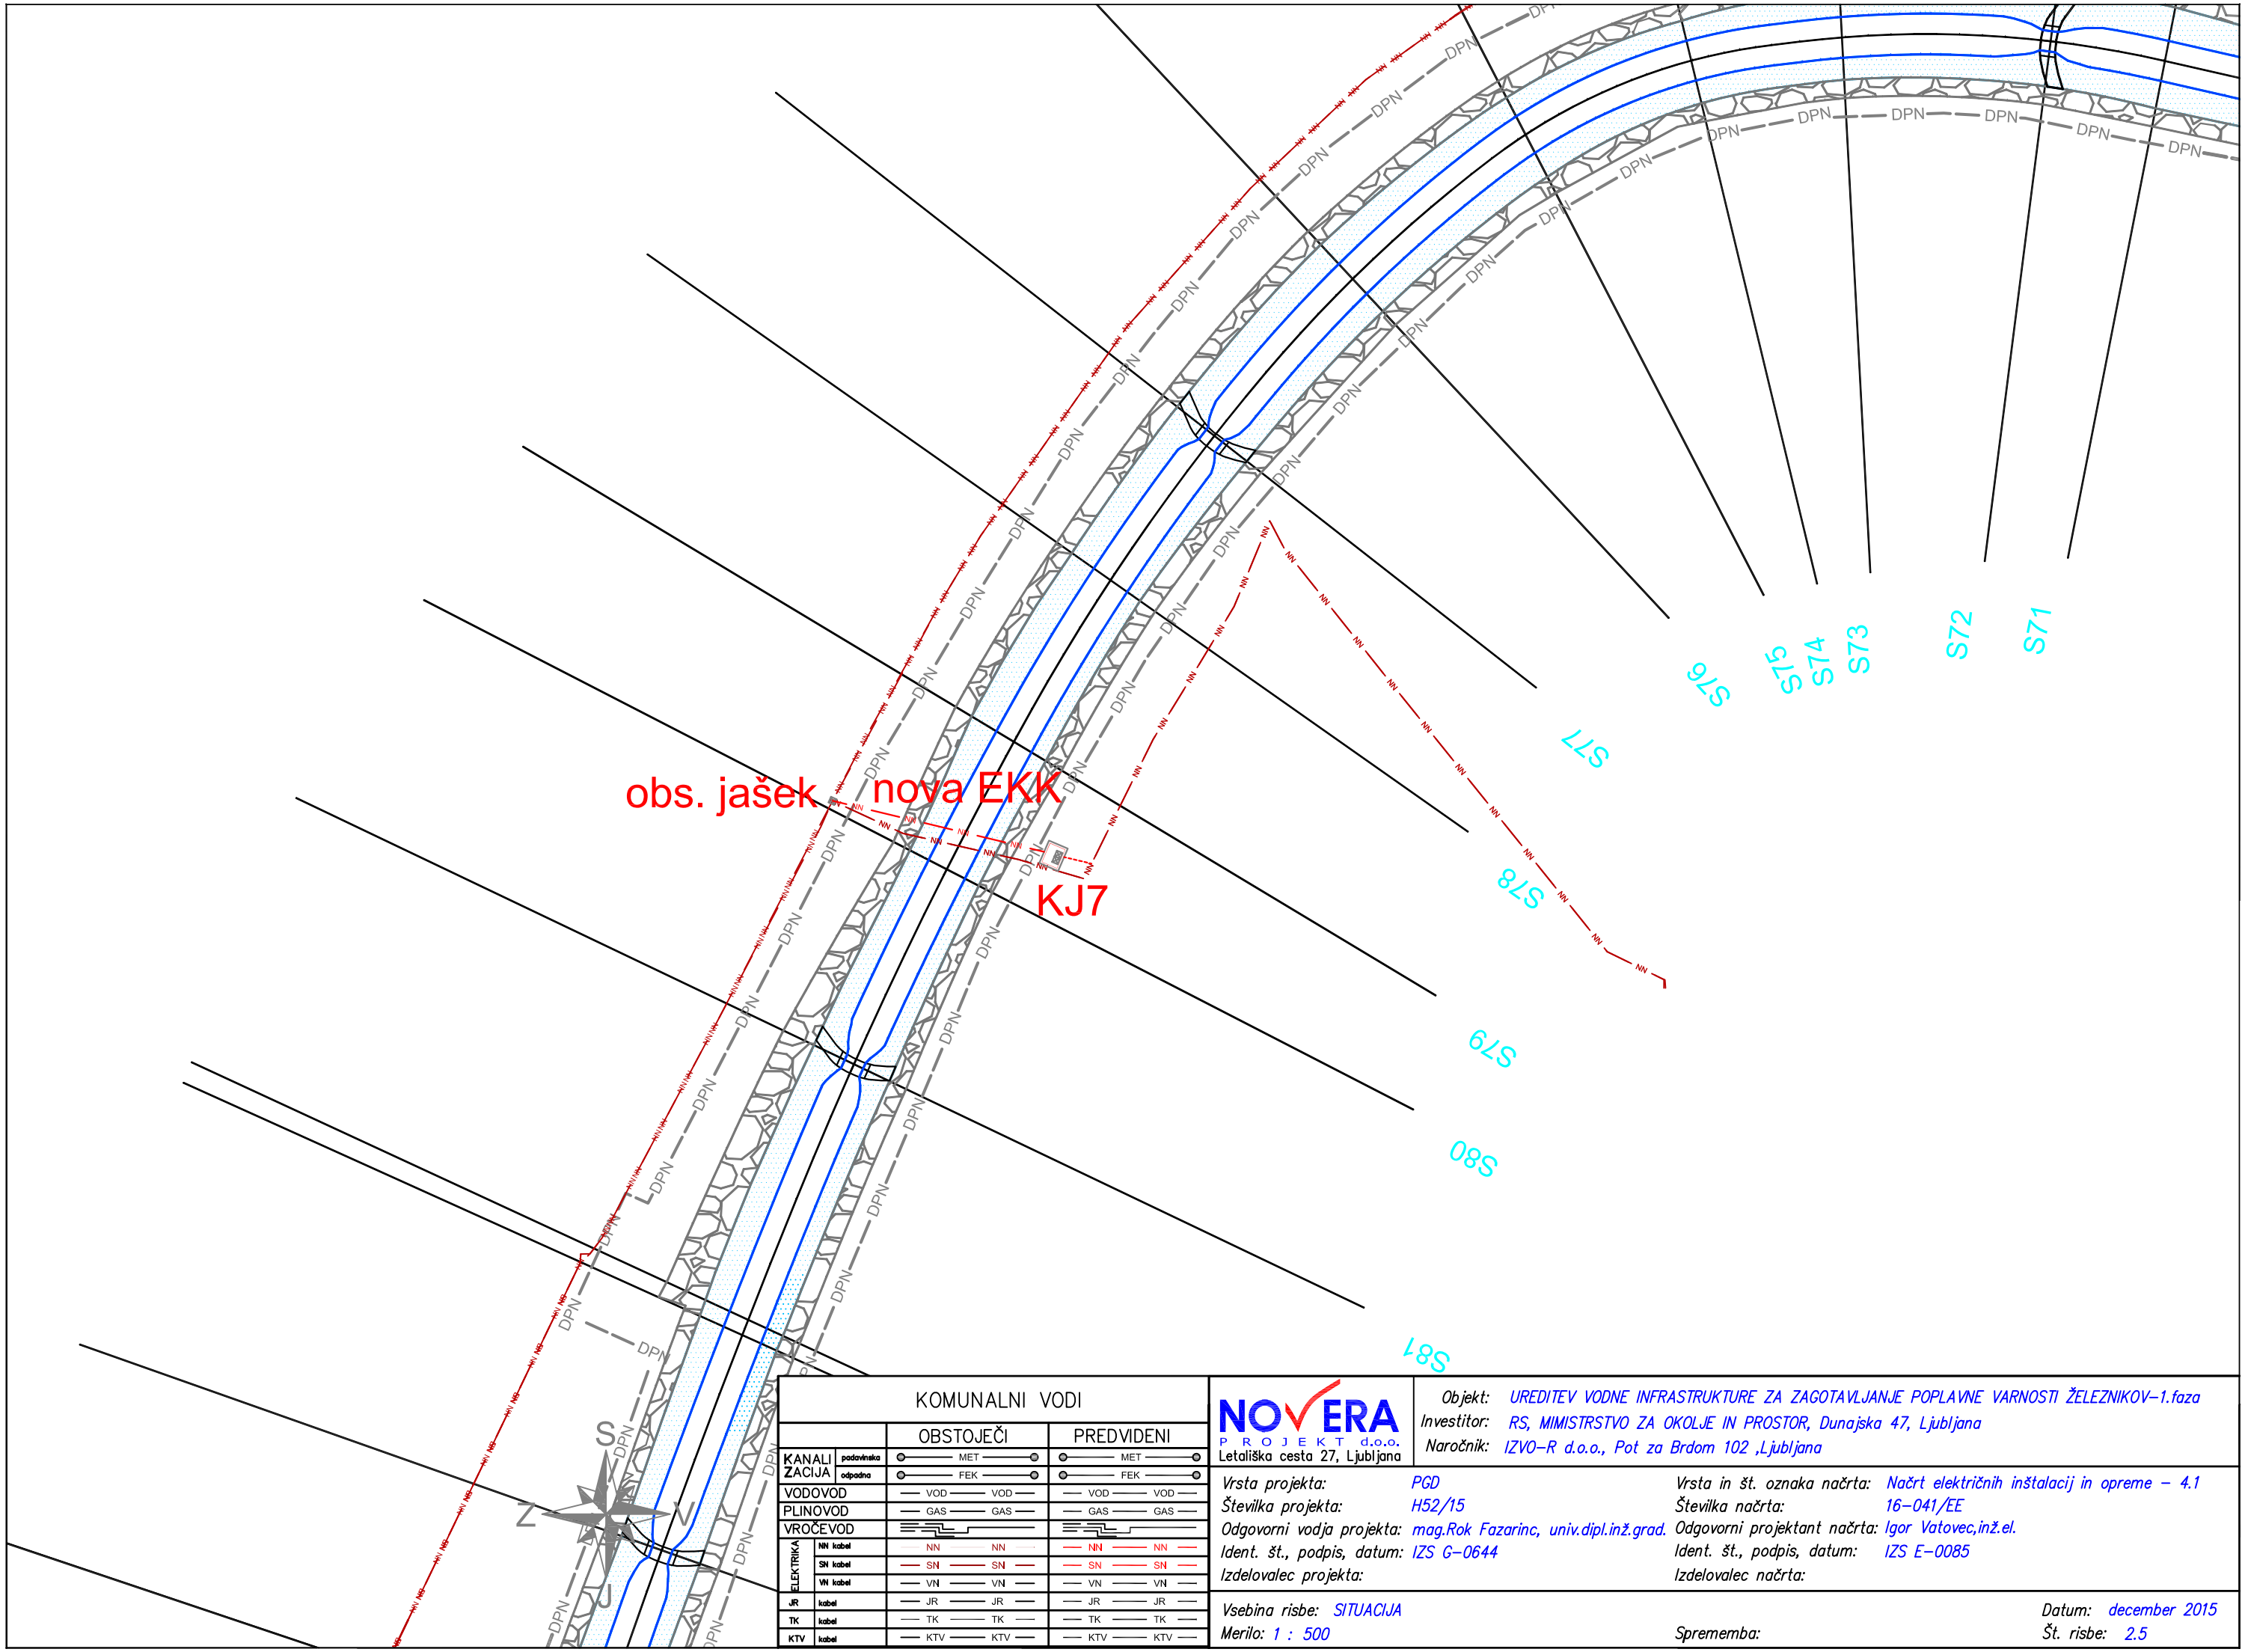

KOMUNALNI VODI

		OBSTOJEČI	PREDVIDENI
KANALI ZACIJA	padavinska	MET	MET
	odpadna	FEK	FEK
VODOVOD		VOD VOD	VOD VOD
PLINOVOD		GAS GAS	GAS GAS
VROČEVOD			
ELEKTRIKA	NN kabel	NN NN	NN NN
	SN kabel	SN SN	SN SN
	VN kabel	VN VN	VN VN
JR	kabel	JR JR	JR JR
TK	kabel	TK TK	TK TK
KTV	kabel	KTV KTV	KTV KTV

NOVERA PROJEKT d.o.o.
Letališka cesta 27, Ljubljana

Objekt: UREDITEV VODNE INFRASTRUKTURE ZA ZAGOTAVLJANJE POPLAVNE VARNOSTI ŽELEZNIKOV–1.faza
Investitor: RS, MIMISTRSTVO ZA OKOLJE IN PROSTOR, Dunajska 47, Ljubljana
Naročnik: IZVO–R d.o.o., Pot za Brdom 102 ,Ljubljana

Vrsta projekta: PGD
Številka projekta: H52/15
Odgovorni vodja projekta: mag.Rok Fazarinc, univ.dipl.inž.grad.
Ident. št., podpis, datum: IZS G–0644
Izdelovalec projekta:

Vrsta in št. oznaka načrta: Načrt električnih inštalacij in opreme – 4.1
Številka načrta: 16–041/EE
Odgovorni projektant načrta: Igor Vatovec,inž.el.
Ident. št., podpis, datum: IZS E–0085
Izdelovalec načrta:

Vsebina risbe: SITUACIJA
Merilo: 1 : 500

Sprememba:

Datum: december 2015
Št. risbe: 2.5