


SITUACIJA

(Merilo 1:100)

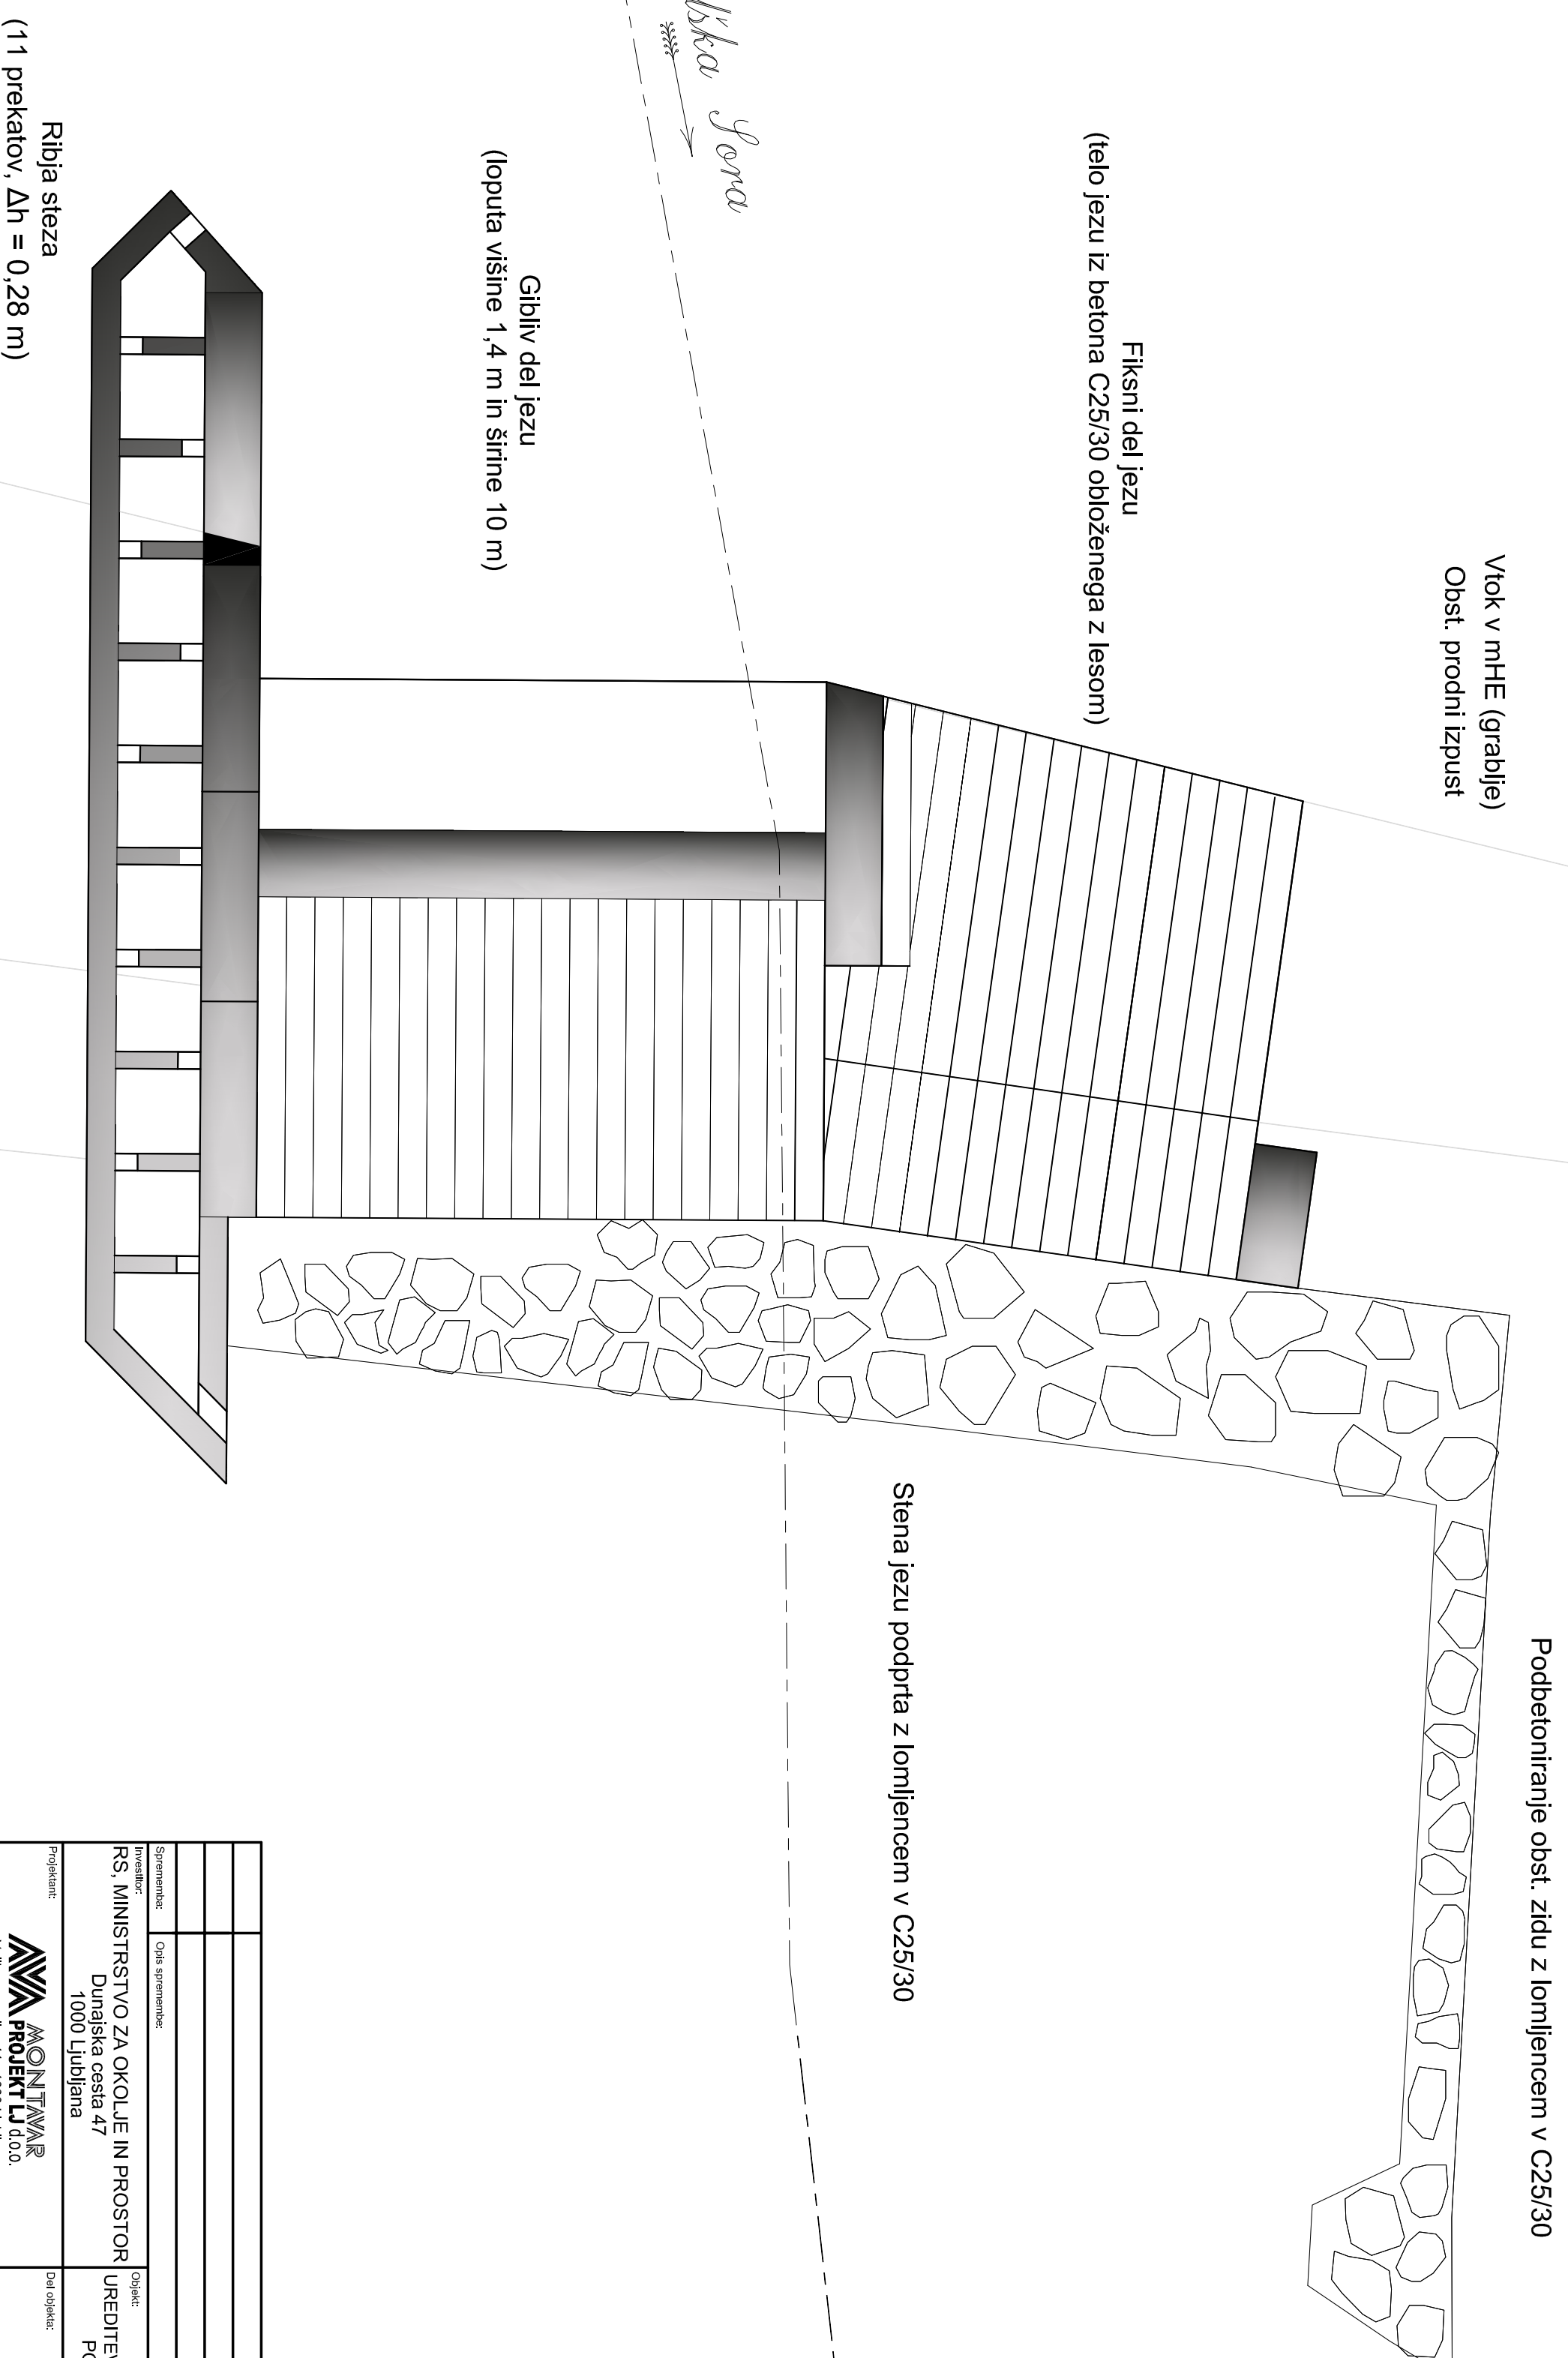

Spremenilnik:	Opis spremenilnika:	Datum:	Podpis:

Projektant:	RS, MINISTRSTVO ZA OKOLJE IN PROSTOR	Objekt:	UREDITEV VODNE INFRASTRUKTURE ZA ZAGOTAVLJANJE POPLAVNE VARNOSTI ZELEZNIKOV - I FAZA
Projektant:	Dunajska cesta 47 1000 Ljubljana	Podobje:	Alplesov jez

Projekcijski:		Vrsta izdelave:	

	ime in priimek: (poisle)	Identifikacijska št.	Važilna dokumentacija:
	Martin Cmejkar u.d.l.g.	G - 3884	5.1 Načrt hidromehanske opreme

	ime in priimek: (poisle)	Identifikacijska št.	Važilna dokumentacija:
	Martin Cmejkar u.d.l.g.	G - 3884	Jeklena samoregulirana zaklopka

	ime in priimek: (poisle)	Identifikacijska št.	Važilna dokumentacija:
	Martin Cmejkar u.d.l.g.	G - 0644	SITUACIJA

	ime in priimek: (poisle)	Identifikacijska št.	Važilna dokumentacija:
	Martin Cmejkar u.d.l.g.	G - 3884	PGD

	ime in priimek: (poisle)	Identifikacijska št.	Važilna dokumentacija:
	Martin Cmejkar u.d.l.g.	G - 3884	MPAJX - - 5, S, 0, 0, 1, 2

Montavar PROJEKT LJ d.o.o.
Vse avtorske pravice, ki niso s pogodbo izrecno prenesene na naročnika, so pridržane.

Montavar PROJEKT LJ d.o.o.
All rights which are not explicitly transferred to the employer by contract are reserved.