
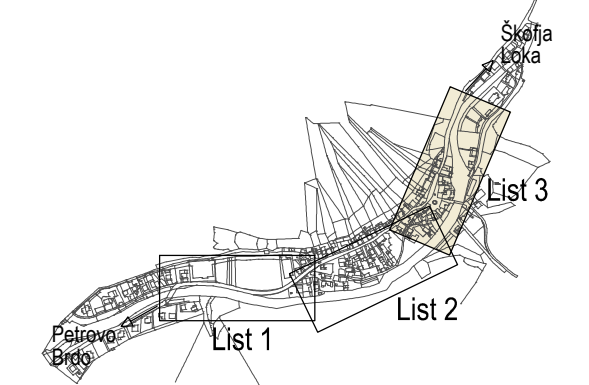


S: PROJEKT ZELENIH PLOŠČ, 06: IZPROJEKTIRANJE IZ OBLASTI VODILNEGA PLOŠČA, 15: ZELENI VEŠI ZA KAKOVOSTNO OBNOVO

OZNAKA	Vzhod	Sever	Višina	OZNAKA	Vzhod	Sever	Višina
P34 1	435057.764	119498.670	463.193	P42 1	435073.685	119646.261	460.491
P34 2	435060.526	119496.764	463.294	P42 2	435077.725	119647.814	460.373
P34 3	435062.995	119495.060	463.384	P42 3	435080.835	119649.009	460.281
P35 1	435067.991	119515.410	463.043	P43 1	435069.675	119666.723	460.124
P35 2	435070.947	119513.823	463.143	P43 2	435072.650	119667.107	459.974
P35 3	435073.590	119512.403	463.233	P43 3	435076.472	119667.599	459.781
P36 1	435076.298	119533.181	462.812	P44 1	435069.760	119687.445	459.978
P36 2	435079.413	119531.931	462.912	P44 2	435072.738	119687.049	459.840
P36 3	435082.197	119530.814	463.002	P44 3	435076.469	119686.553	459.668
P37 1	435082.584	119551.764	462.488	P45 1	435074.426	119707.423	459.885
P37 2	435085.818	119550.867	462.589	P45 2	435077.305	119706.493	459.780
P37 3	435088.709	119550.065	462.679	P45 3	435080.408	119705.490	459.668
P38 1	435086.771	119570.929	462.072	P46 1	435081.645	119726.331	459.794
P38 2	435090.084	119570.396	462.173	P46 2	435084.371	119725.197	459.720
P38 3	435093.046	119569.920	462.263	P46 3	435087.279	119723.987	459.642
P39 1	435088.745	119590.412	461.602	P47 1	435089.768	119744.757	459.735
P39 2	435092.131	119590.280	461.723	P47 2	435092.481	119743.477	459.660
P39 3	435095.128	119590.163	461.829	P47 3	435095.329	119742.133	459.582
P40 1	435087.294	119609.602	461.090	P48 1	435098.781	119762.765	459.637
P40 2	435091.063	119610.217	461.273	P48 2	435101.432	119761.360	459.562
P40 3	435094.023	119610.701	461.416	P48 3	435104.215	119759.885	459.484
P41 1	435081.208	119627.660	460.724				
P41 2	435085.450	119629.367	460.823				
P41 3	435088.233	119630.488	460.887				

OZNAKA	Vzhod	Sever	Višina
N4 1	435084.836	119619.250	460.856
N4 2	435078.166	119634.714	460.636
N4 3	435073.548	119645.423	460.511
N5 1	435064.864	119621.839	460.345
N5 2	435061.697	119623.231	460.258
N5 3	435059.203	119624.326	460.190

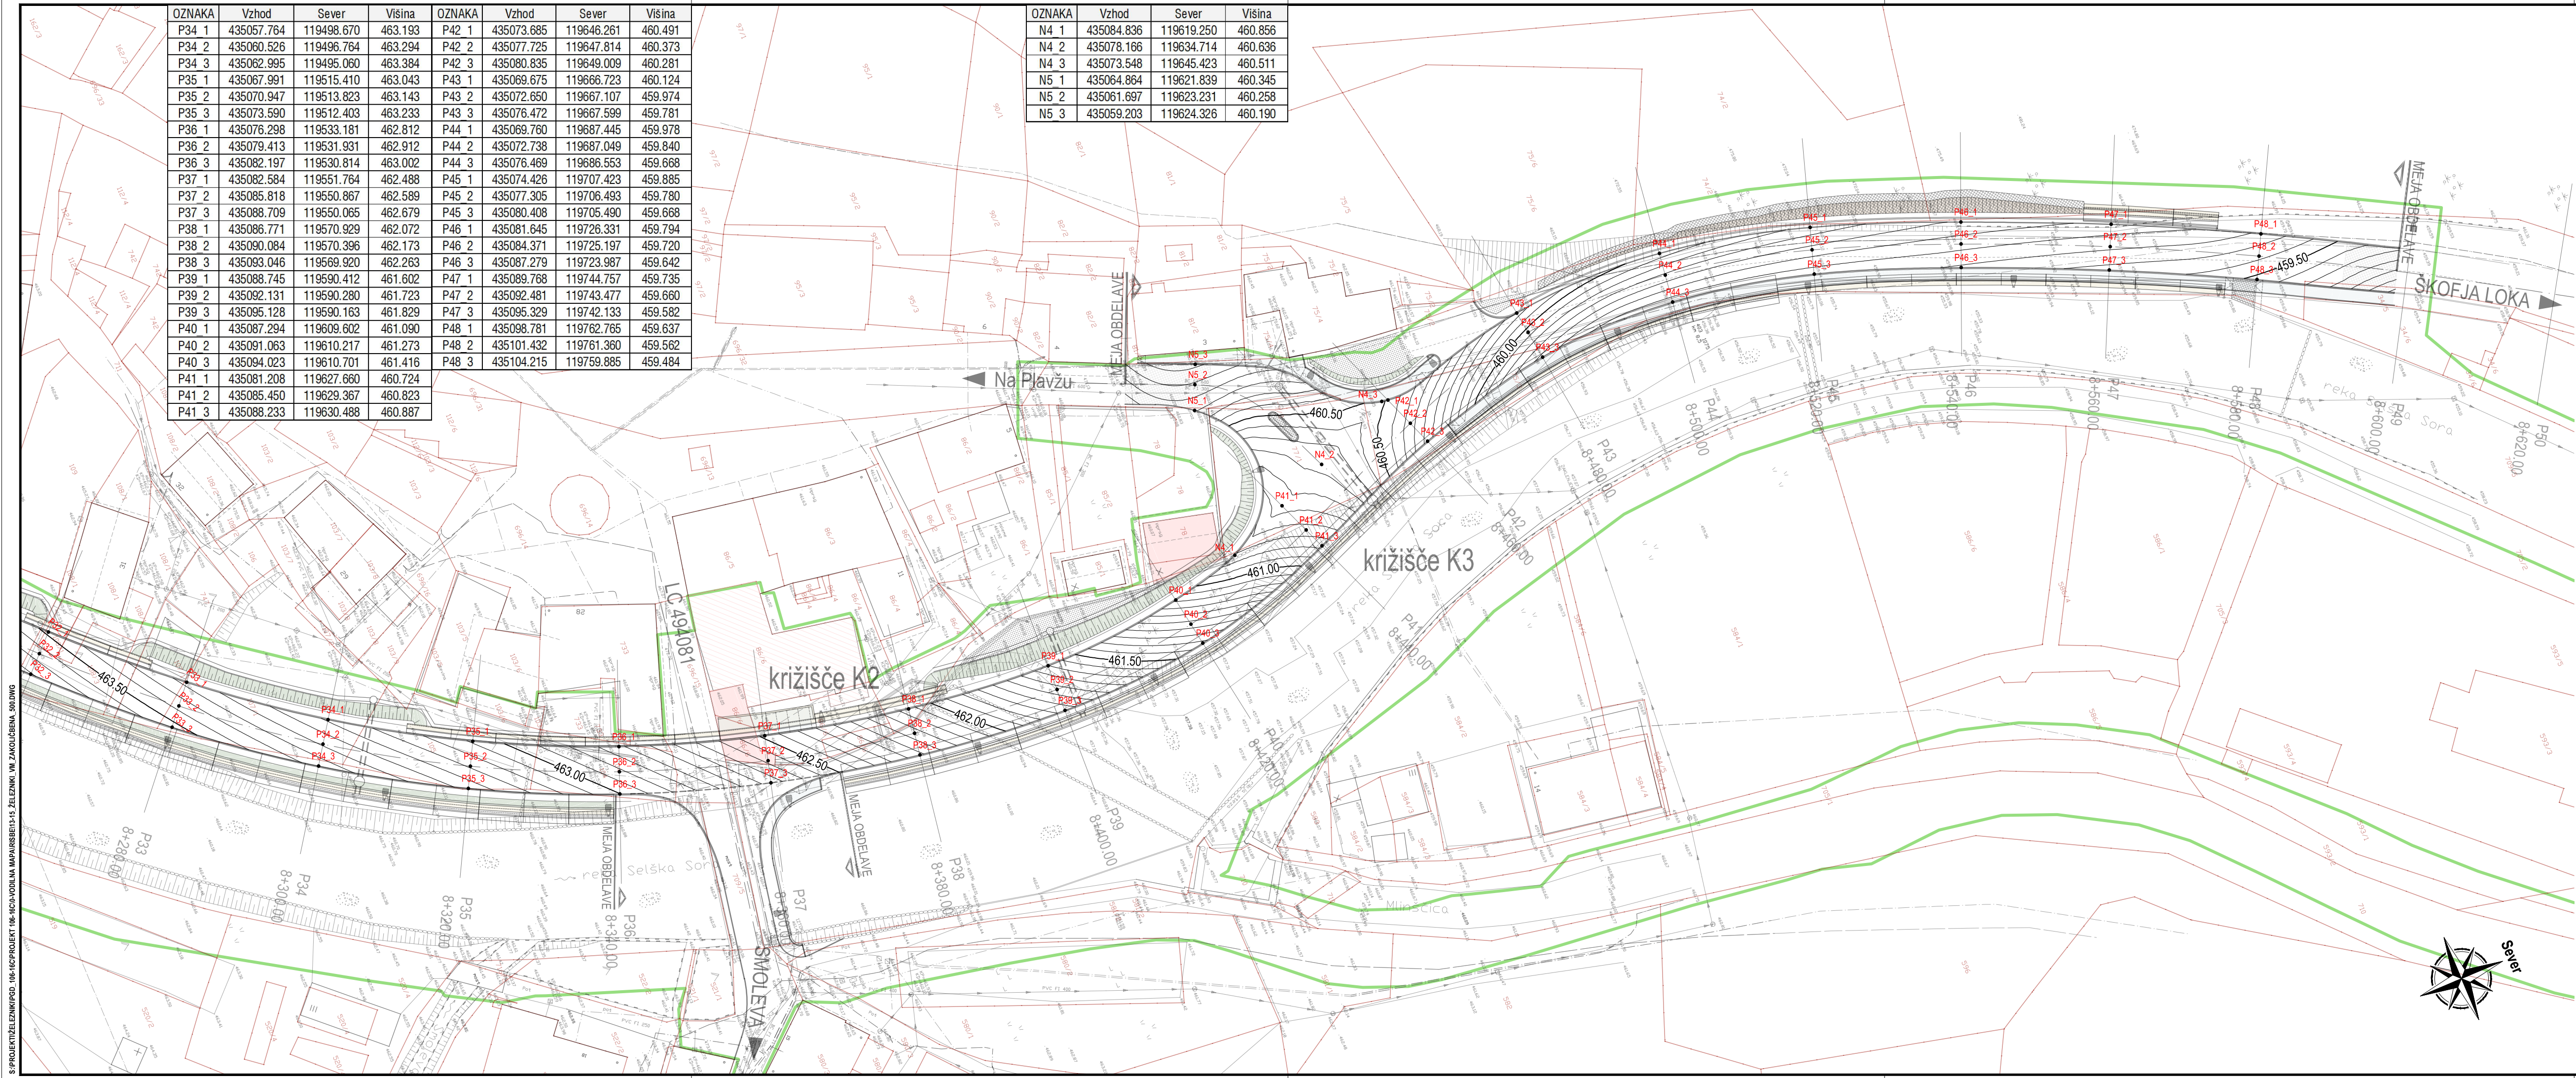

Elementi za zakoličenje od km 8+240 do km 8+599

M 1:500

PROJEKTANT: 		INVESTITOR: REPUBLIKA SLOVENIJA MINISTRSTVO ZA INFRASTRUKTURO DIREKCIJA REPUBLIKE SLOVENIJE ZA INFRASTRUKTURO	
PODZAVALEC: Domagoj BAČIČ, univ. dipl. inž. grad.		NAZIV PROJEKTA: PRELOŽITEV REGIONALNE CESTE R2-403/1075 PODROŠT - ČESNIJICA SKOZI ŽELEZNIKE OD KM 7+658 DO KM 8+599	
ODGOVORNI VODJA PROJEKTA: Dejan REP, univ. dipl. inž. grad.		NAZIV NAČRTA: VODILNA MAPA	
PROJEKTANT SODELAVEC:		OPIS RISBE: Elementi za zakoličenje od km 8+240 do km 8+599 List 3/3 1:500	
PROJEKTANT SODELAVEC:		MERILO: 1:500	
ST. OSEBA: 1075		ST. PROJEKTA: 106-16C	
ARHIVSKA ŠT.:		ST. NAČRTA: 0 Vodilna mapa	
FAZA/OBJEKT: 002/2101		VRSTA NAČRTA: CC-SI 21110	
SIFRA RISBE: G.106		VRSTA PROJEKTA: PGD	
PROSTOR ZA ČRTNO KODO:		DATUM PROJEKTA: september 2016	
AVTOR RISBE: GINEX International d.o.o. 106-16C/015		DATUM RISBE: marec 2017	

Vse pravice pridržane. Projektna dokumentacija je last podjetja Ginex International d.o.o., ki je tudi nosilec avtorskih pravic. Brez pisne odobritve ni dovoljena uporaba ali razmnoževanje dokumentacije niti v delni niti v kakršni koli drugi obliki.