
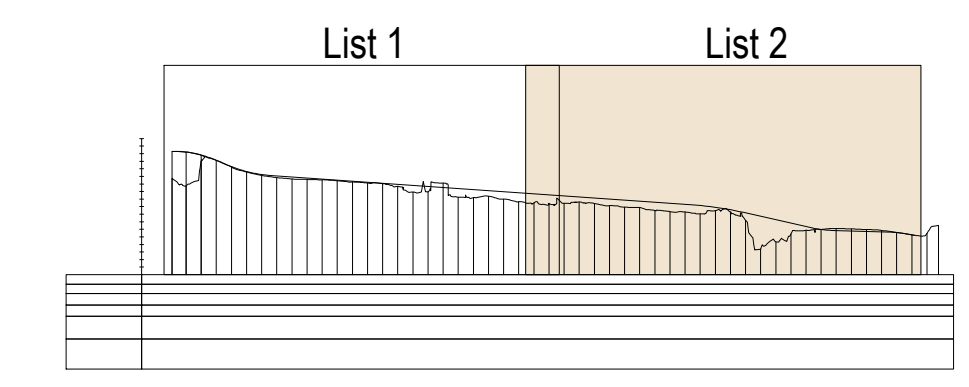


◀ PETROVO BRDO

▶ ŠKOFJA LOKA

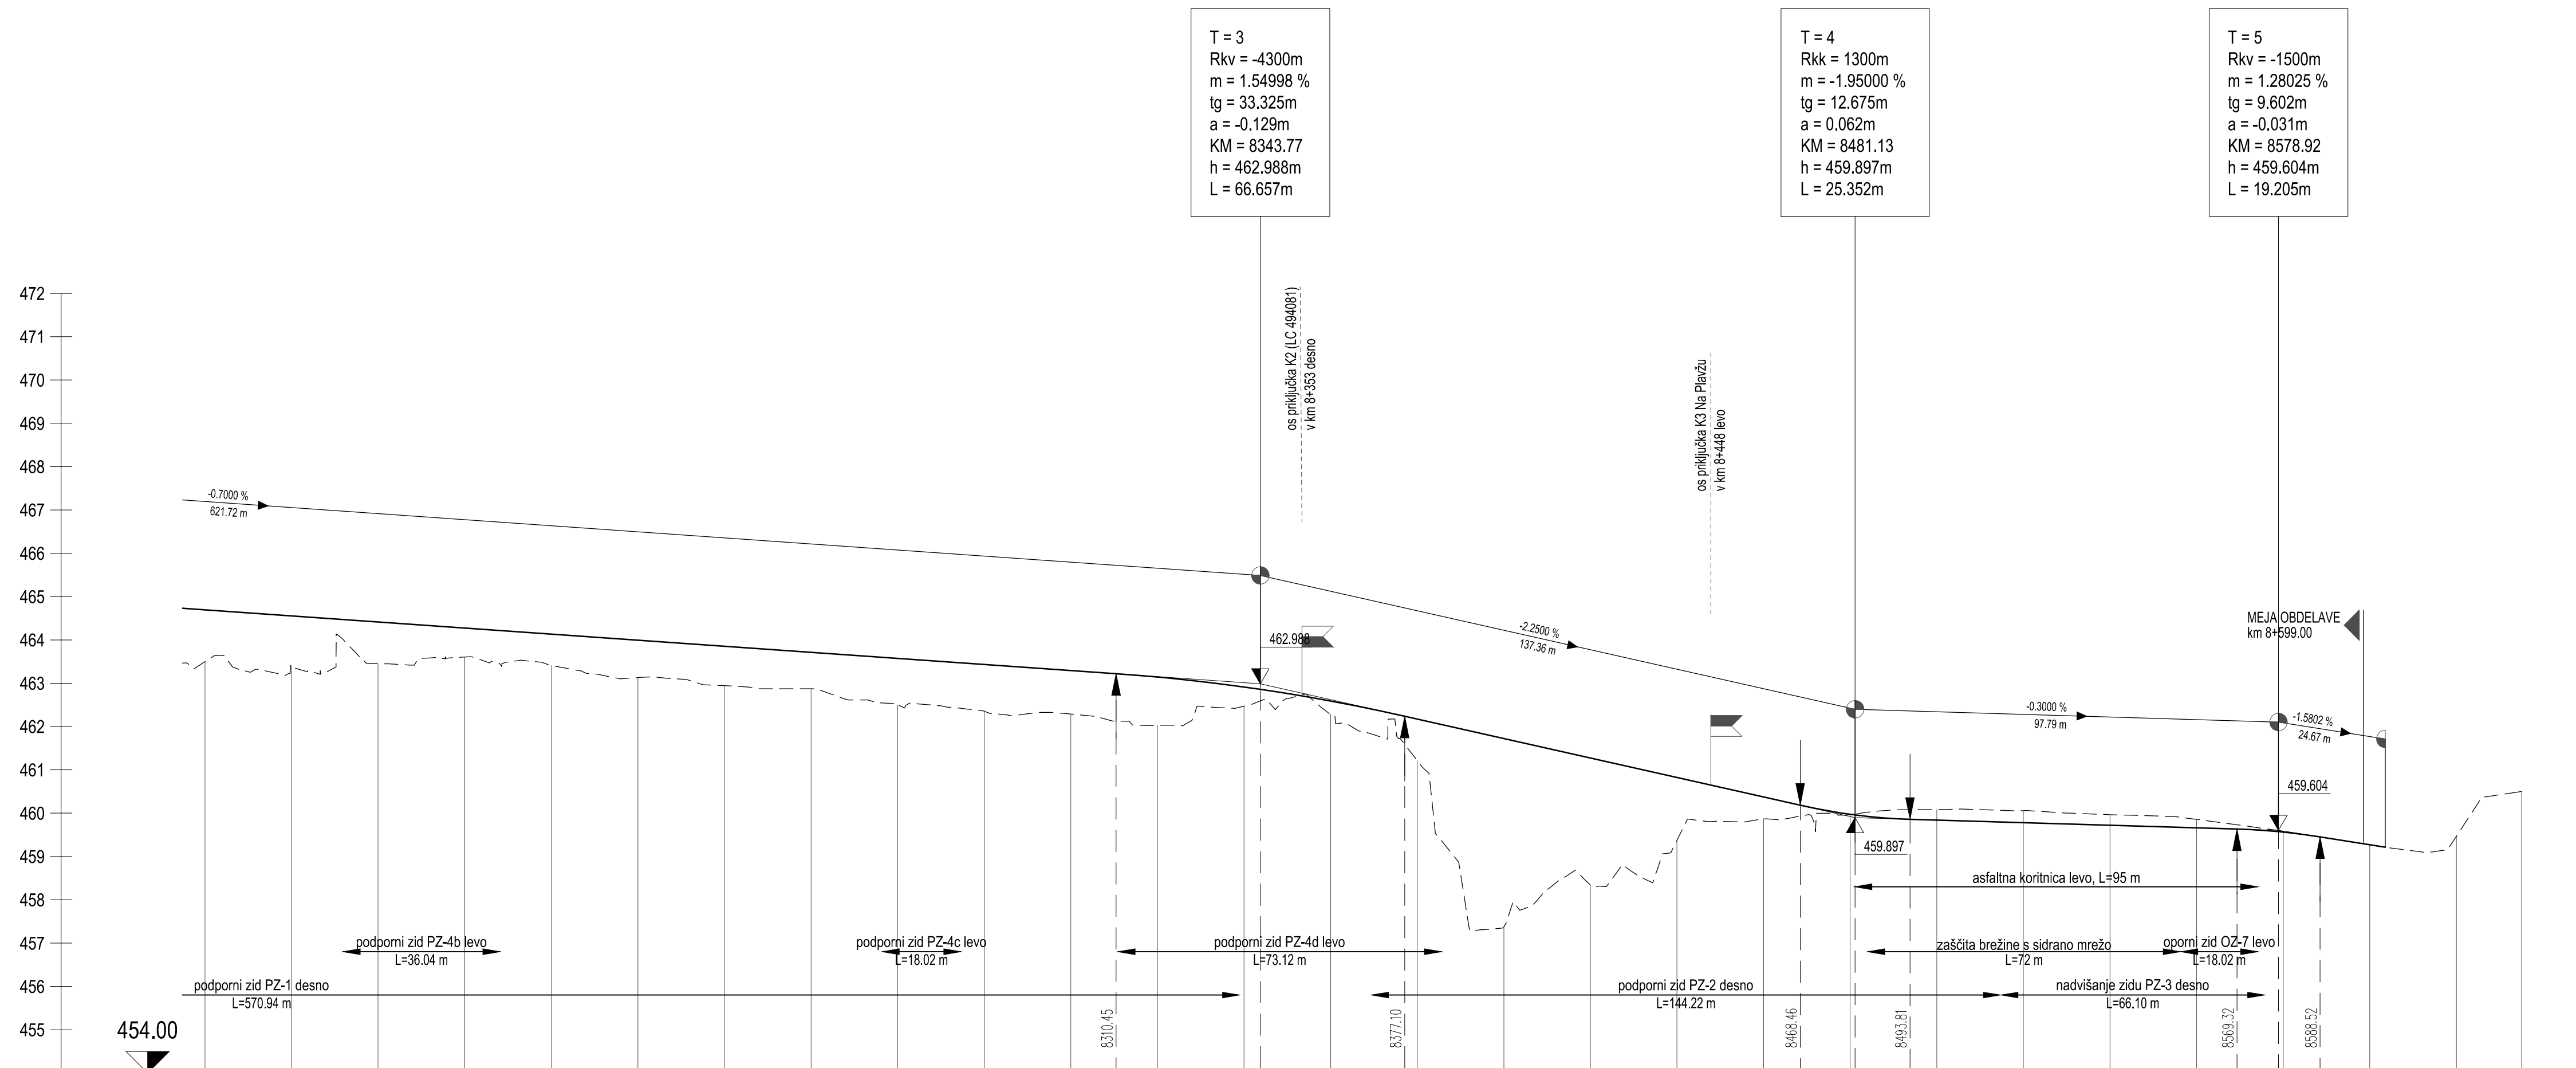

Vzdolžni profil
Regionalna cesta
List 2/2
M 1:1000/100

OBVOZNA CESTA ŽELEZNIKI

OZNAKE PROFILOV	P24 20.000	P25 20.000	P26 20.000	P27 20.000	P28 20.000	P29 20.000	P30 20.000	P31 20.000	P32 20.000	P33 20.000	P34 20.000	P35 20.000	P36 20.000	P37 20.000	P38 20.000	P39 20.000	P40 20.000	P41 20.000	P42 20.000	P43 20.000	P44 20.000	P45 20.000	P46 20.000	P47 20.000	P48 20.000	P49 20.000	P50 15.085									
STACIONAŽE	8.1	20.00	40.00	60.00	80.00	8.2	20.00	40.00	60.00	80.00	8.3	20.00	40.00	60.00	80.00	8.4	20.00	40.00	60.00	80.00	8.5	20.00	40.00	60.00	80.00	8.6	20.00	35.08								
KOTE TERENA	463.496	463.407	463.451	463.605	463.408	463.131	462.943	462.871	462.487	462.354	462.289	462.028	462.470	462.286	461.212	457.378	458.335	459.370	459.873	459.958	460.084	460.058	459.966	459.856	459.562	459.268	459.466	460.500								
KOTE NIVELETE	464.694	464.554	464.414	464.274	464.134	463.994	463.854	463.714	463.574	463.434	463.294	463.143	462.912	462.599	462.173	461.723	461.273	460.823	460.373	459.974	459.840	459.780	459.720	459.660	459.562	459.271	459.466	460.500								
PREME IN KRIVINE	Desno - Krivina		Levo		A=137.00 Ld=70.38		R=800.00 d=76.61		A=94.50 Ld=38.45		R=180.00 d=107.95		A=64.83 Ld=32.69		R=75.00 d=4.56		A=39.14 L=20.43		R=75.00 d=23.58		A=63.19 Ld=43.95		R=430.00 d=54.77		A=130.07 L=39.35		Prema d=8.88									
PREČNI NAGIBI	Levi rob		Desni rob		2.50 ‰		-0.039 ‰		3.00 ‰		-3.00 ‰		-0.062 ‰		-3.00 ‰		-2.50 ‰		-0.184 ‰		5.00 ‰		-0.039 ‰		-0.039 ‰		5.00 ‰		-0.172 ‰		2.50 ‰		-0.70 ‰		3.76 ‰	

PROJEKTANT: DOMAGOJ BAČIČ, univ. dipl. inž. grad.		INVESTITOR: REPUBLIKA SLOVENIJA MINISTRSTVO ZA INFRASTRUKTURO DIREKCIJA REPUBLIKE SLOVENIJE ZA INFRASTRUKTURO	
ODGOVORNI VODJA PROJEKTA: DEJAN REP, univ. dipl. inž. grad.		NAZIV PROJEKTA: PRELOŽITEV REGIONALNE CESTE R2-403/1075 PODROŠT - ČEŠNJIČA SKOZI ŽELEZNIKE OD KM 7+658 DO KM 8+599	
ODGOVORNI PROJEKTANT: MARKO ŠTURM, univ. dipl. inž. kraj. arh.		NAZIV NAČRTA: REGIONALNA CESTA	
PROJEKTANT SODELAVCI:		OPREMIŠČENJE: Vz dolžni profil Regionalna cesta List 2/2 1:1000/100	
ST. PROJEKTA: 106-16C/3-1		ST. NAČRTA: 3/1 Načrti gradbenih konstrukcij in drugi gradbeni načrti	
ST. PROJEKTA: 15		ST. NAČRTA: 106-16C/3-1/15	
ST. PROJEKTA: 15		ST. NAČRTA: 106-16C/3-1/15	

ČISTEBNI KATERIŠKI PROJEKT: D. B. ČISTEBNI KATERIŠKI PROJEKT: D. B. ČISTEBNI KATERIŠKI PROJEKT: D. B.