◄ PETROVO BRDO ŠKOFJA LOKA ►

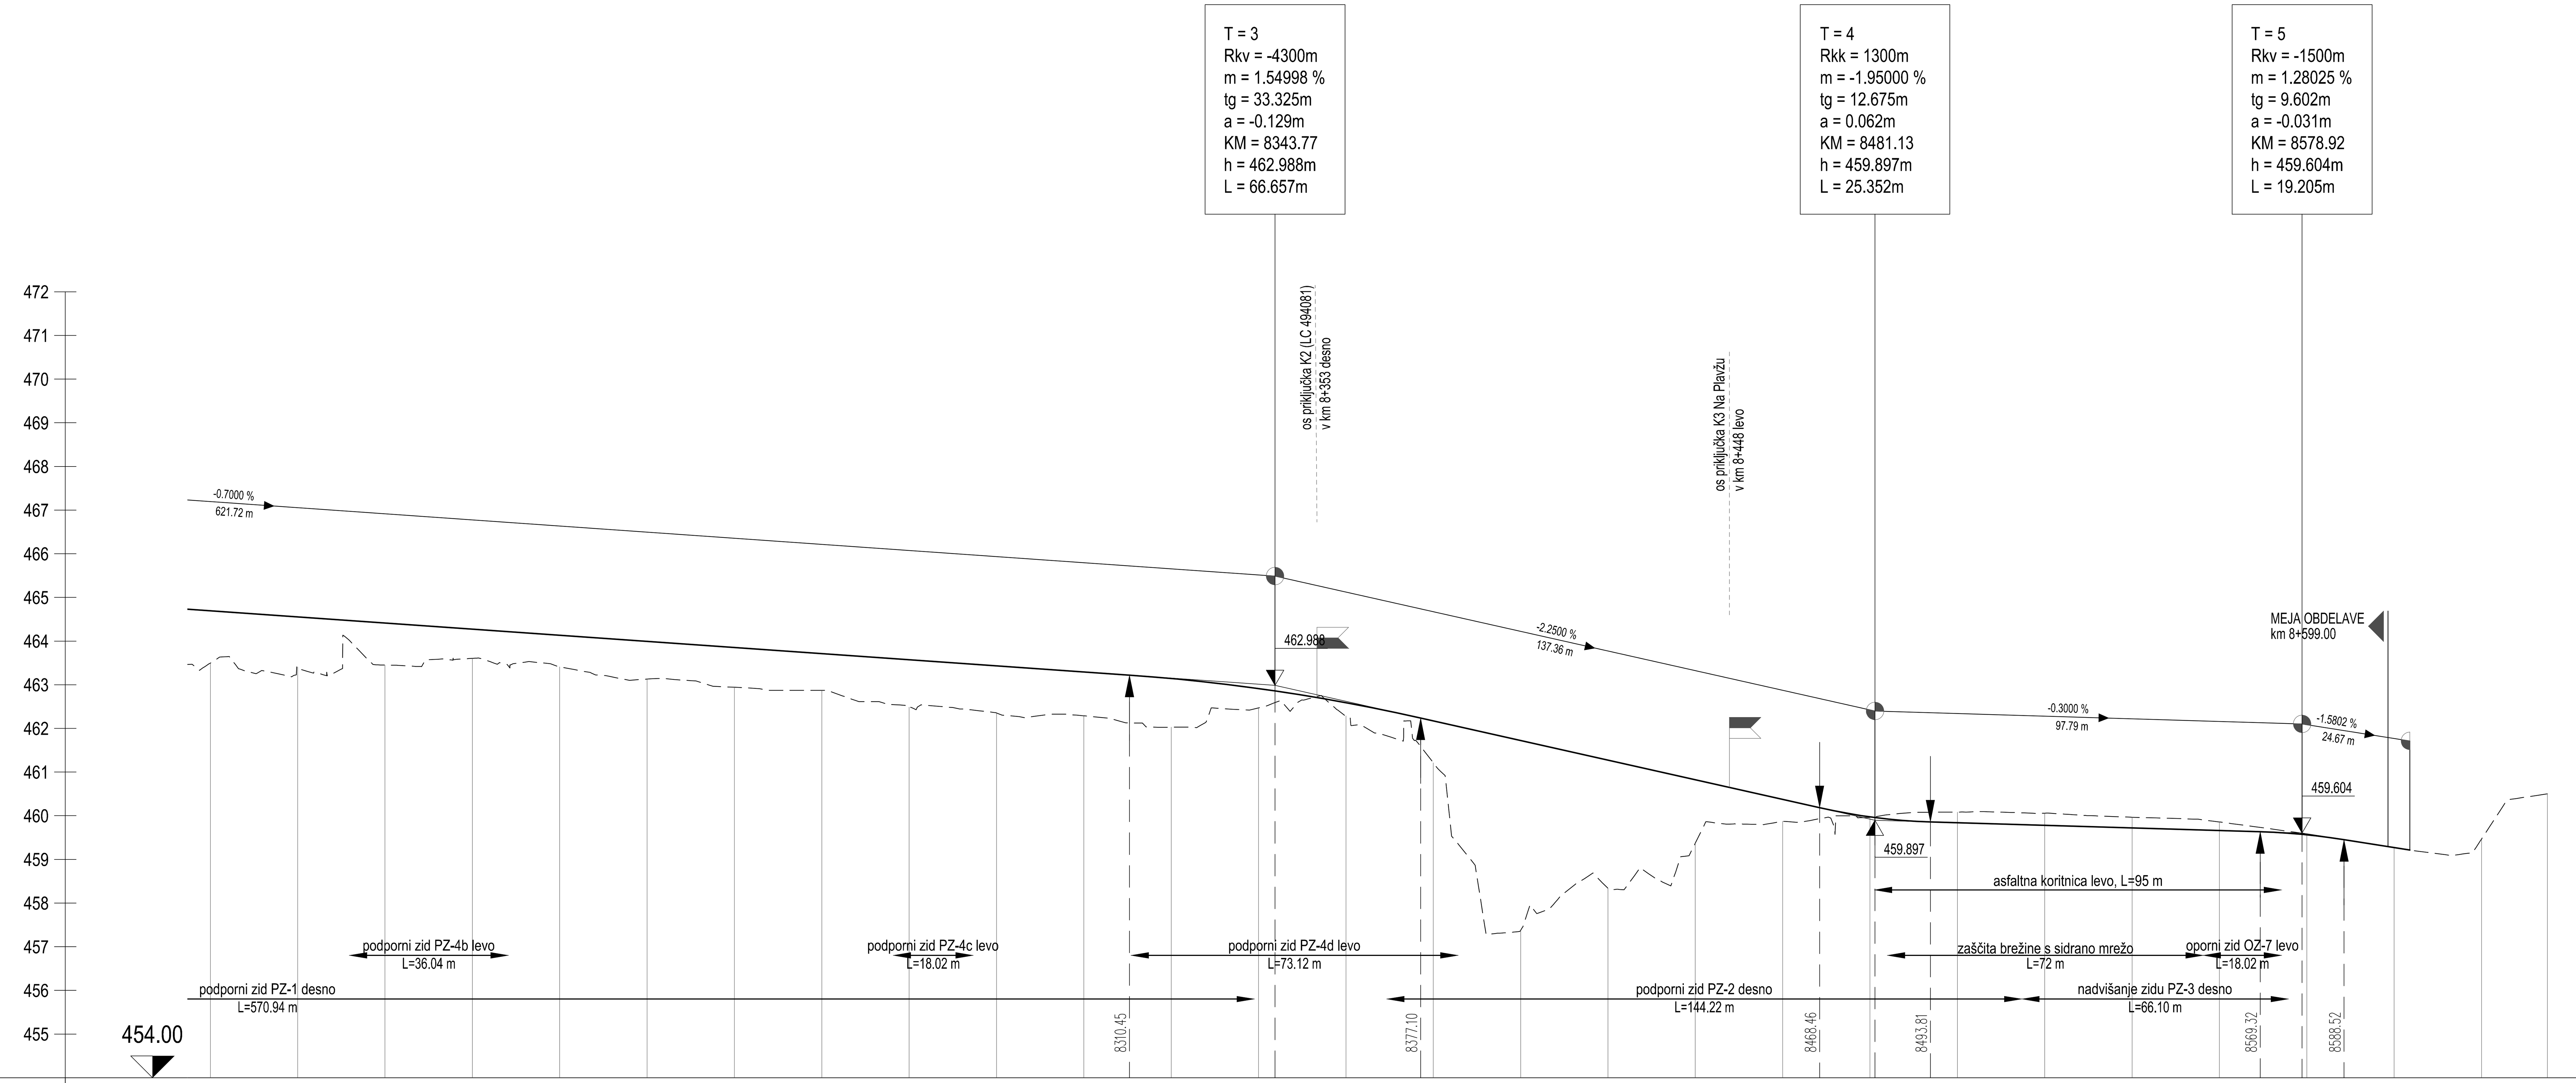

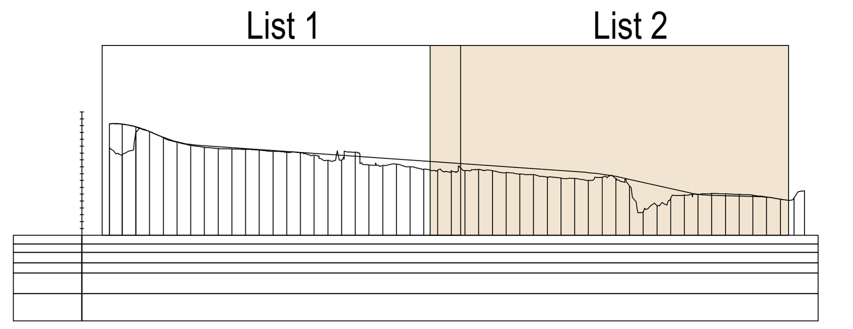

Vzdolžni profil
Regionalna cesta
List 2/2

M 1:1000/100

OBVOZNA CESTA ŽELEZNIKI

OZNAKE PROFILOV	STACIONAŽE	KOTE TERENA	KOTE NIVELETE
P24	8.1	463.496	464.694
P25	20.00	463.407	464.554
P26	40.00	463.451	464.414
P27	60.00	463.605	464.274
P28	80.00	463.408	464.134
P29	8.2	463.131	463.994
P30	20.00	462.943	463.854
P31	40.00	462.871	463.714
P32	60.00	462.487	463.574
P33	80.00	462.354	463.434
P34	8.3	462.289	463.294
P35	20.00	462.028	463.143
P36	40.00	462.470	462.912
P37	60.00	462.286	462.589
P38	80.00	461.212	462.173
P39	8.4	457.378	461.723
P40	20.00	458.335	461.273
P41	40.00	459.370	460.823
P42	60.00	459.873	460.373
P43	80.00	459.958	459.974
P44	8.5	460.084	459.840
P45	20.00	460.058	459.780
P46	40.00	459.966	459.720
P47	60.00	459.856	459.660
P48	80.00	459.582	459.562
P49	8.6	459.268	459.271
P50	20.00	459.466	
	35.08	460.500	

Distances between profiles: 20.000 (each), last 15.085

PREME IN KRIVINE

PREČNI NAGIBI

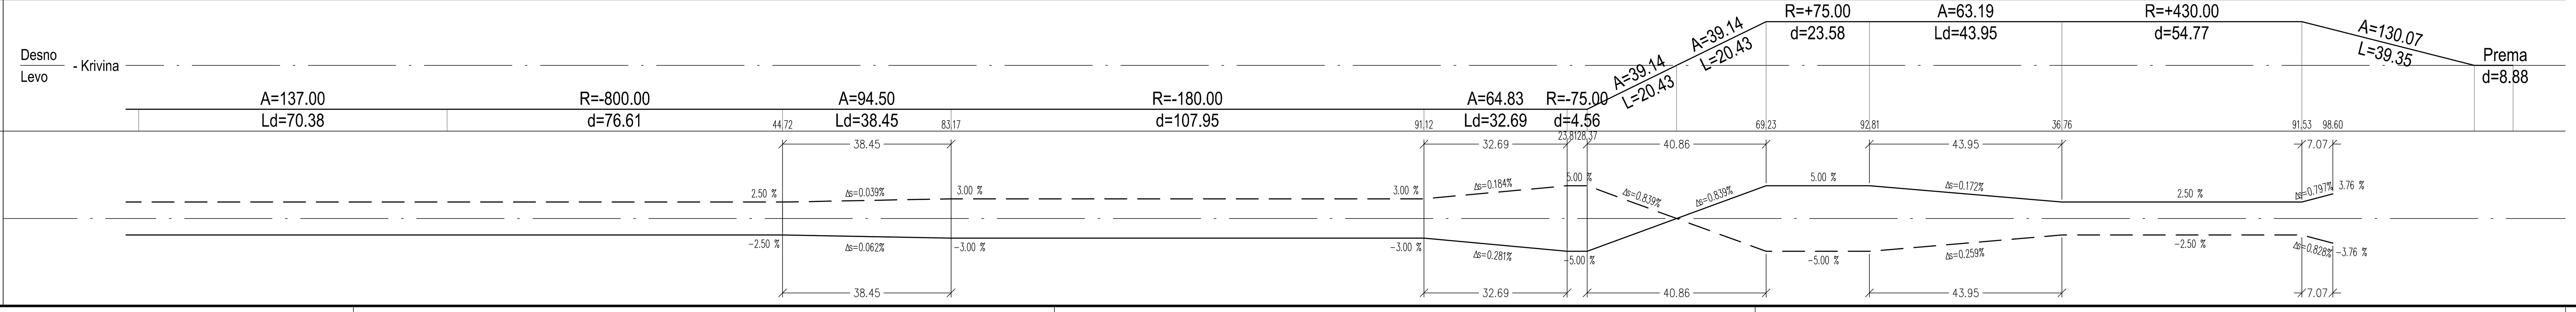

KARAKTERISTIKE MATERIALOV PO SIST EN 206-1

ELEMENT	BETON	ARMATURA	ZAŠČITNI SLOJ
ROBNI VENEC	C30/37, PV-II, XC4, XD3, XF4 Dmax=22 mm, AB*	S500 B	4.5 cm
STENE ZIDOV	C25/30, PV-II, XD2, XF3 Dmax=32 mm, AB	S500 B	5.0 cm
TEMELJI	C25/30, PV-II, XC2, Dmax=32 mm, AB	S500 B	5.0 cm
PODLOŽNI BETON	C12/15, XC0, Dmax= 16mm	NEARMIRAN	

Opomba: Zidove se gradi po principu bele kadi !

Leseni del konstrukcije se izvedejo iz lesa C30 (po EC5), katerega je potrebno globinsko impregnirati s primernimi zaščitnimi sredstvi.
Za izdelavo kovinskih delov konstrukcije se uporabi jeklo kvalitete S235JR ali jeklo »Corten«.
Pri uporabi jekla S235JR je potrebno elemente ograje protikorozijsko zaščititi z vročim cinkanjem, skladno s standardom DIN ISO EN 12944.
Debelina nanosa mora v povprečju znašati 85 µm. V primeru uporabe jekla »Corten« protikorozijska zaščita ni potrebna.

Št. spremembe:	Opis spremembe:	Datum:	Podpis:

PROJEKTANT: GINEX International

INVESTITOR: REPUBLIKA SLOVENIJA
MINISTRSTVO ZA INFRASTRUKTURO
DIREKCIJA REPUBLIKE SLOVENIJE ZA INFRASTRUKTURO

PODIZVAJALEC:

NAZIV PROJEKTA: PRELOŽITEV REGIONALNE CESTE R2-403/1075 PODROŠT - ČEŠNJICA SKOZI ŽELEZNIKE OD KM 7+658 DO KM 8+599

NAZIV NAČRTA: **PODPORNI ZID PZ-3**

ODGOVORNI VODJA PROJEKTA: **Domagoj BAČIČ, univ. dipl. inž. grad.** IDENT. ŠT. IZS: **G-0237**

ODGOVORNI PROJEKTANT: **Dalibor STANIČ, univ. dipl. inž. grad.** IDENT. ŠT. IZS: **G-3154**

PROJEKTANT SODELAVEC: IDENT. ŠT. IZS:

PROJEKTANT SODELAVEC: IDENT. ŠT. IZS:

OPIS RISBE: **Vzdolžni profil Regionalna cesta List 2/2**

MERILO: **1:1000/100**

ŠT. PROJEKTA: **106-16C**
ŠT. NAČRTA: 106-16C/3-4
VRSTA NAČRTA: 3/4 Načrti gradbenih konstrukcij in drugi gradbeni načrti
ŠIFRA CC: CC-SI 21110

VRSTA PROJEKTA: **PGD**
DATUM PROJEKTA: **september 2016** DATUM RISBE: **september 2016**

ŠT. ODSEKA: **1075** ARHIVSKA ŠT.: FAZA/OBJEKT: **002/2162** ŠIFRA RISBE: **G.142** PROSTOR ZA ČRTNO KODO:

ŠT. PRILOGE: **03**

AVTOR RISBE: GINEX International d.o.o.
IDENT. ŠT. RISBE: **106-16C/3-4/03**

Vse pravice pridržane. Projektna dokumentacija je last podjetja Ginex International d.o.o., ki je tudi nosilec avtorskih pravic. Brez pisne odobritve ni dovoljena uporaba ali razmnoževanje dokumentacije niti v delni niti v kakršni koli drugi obliki.