
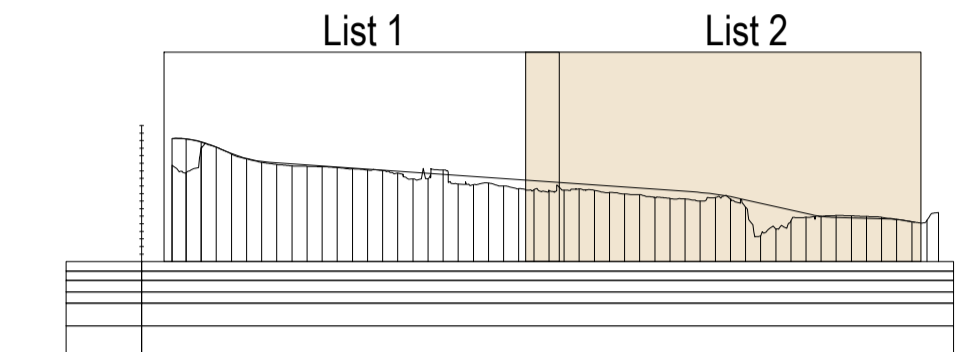


◀ PETROVO BRDO

▶ ŠKOFJA LOKA

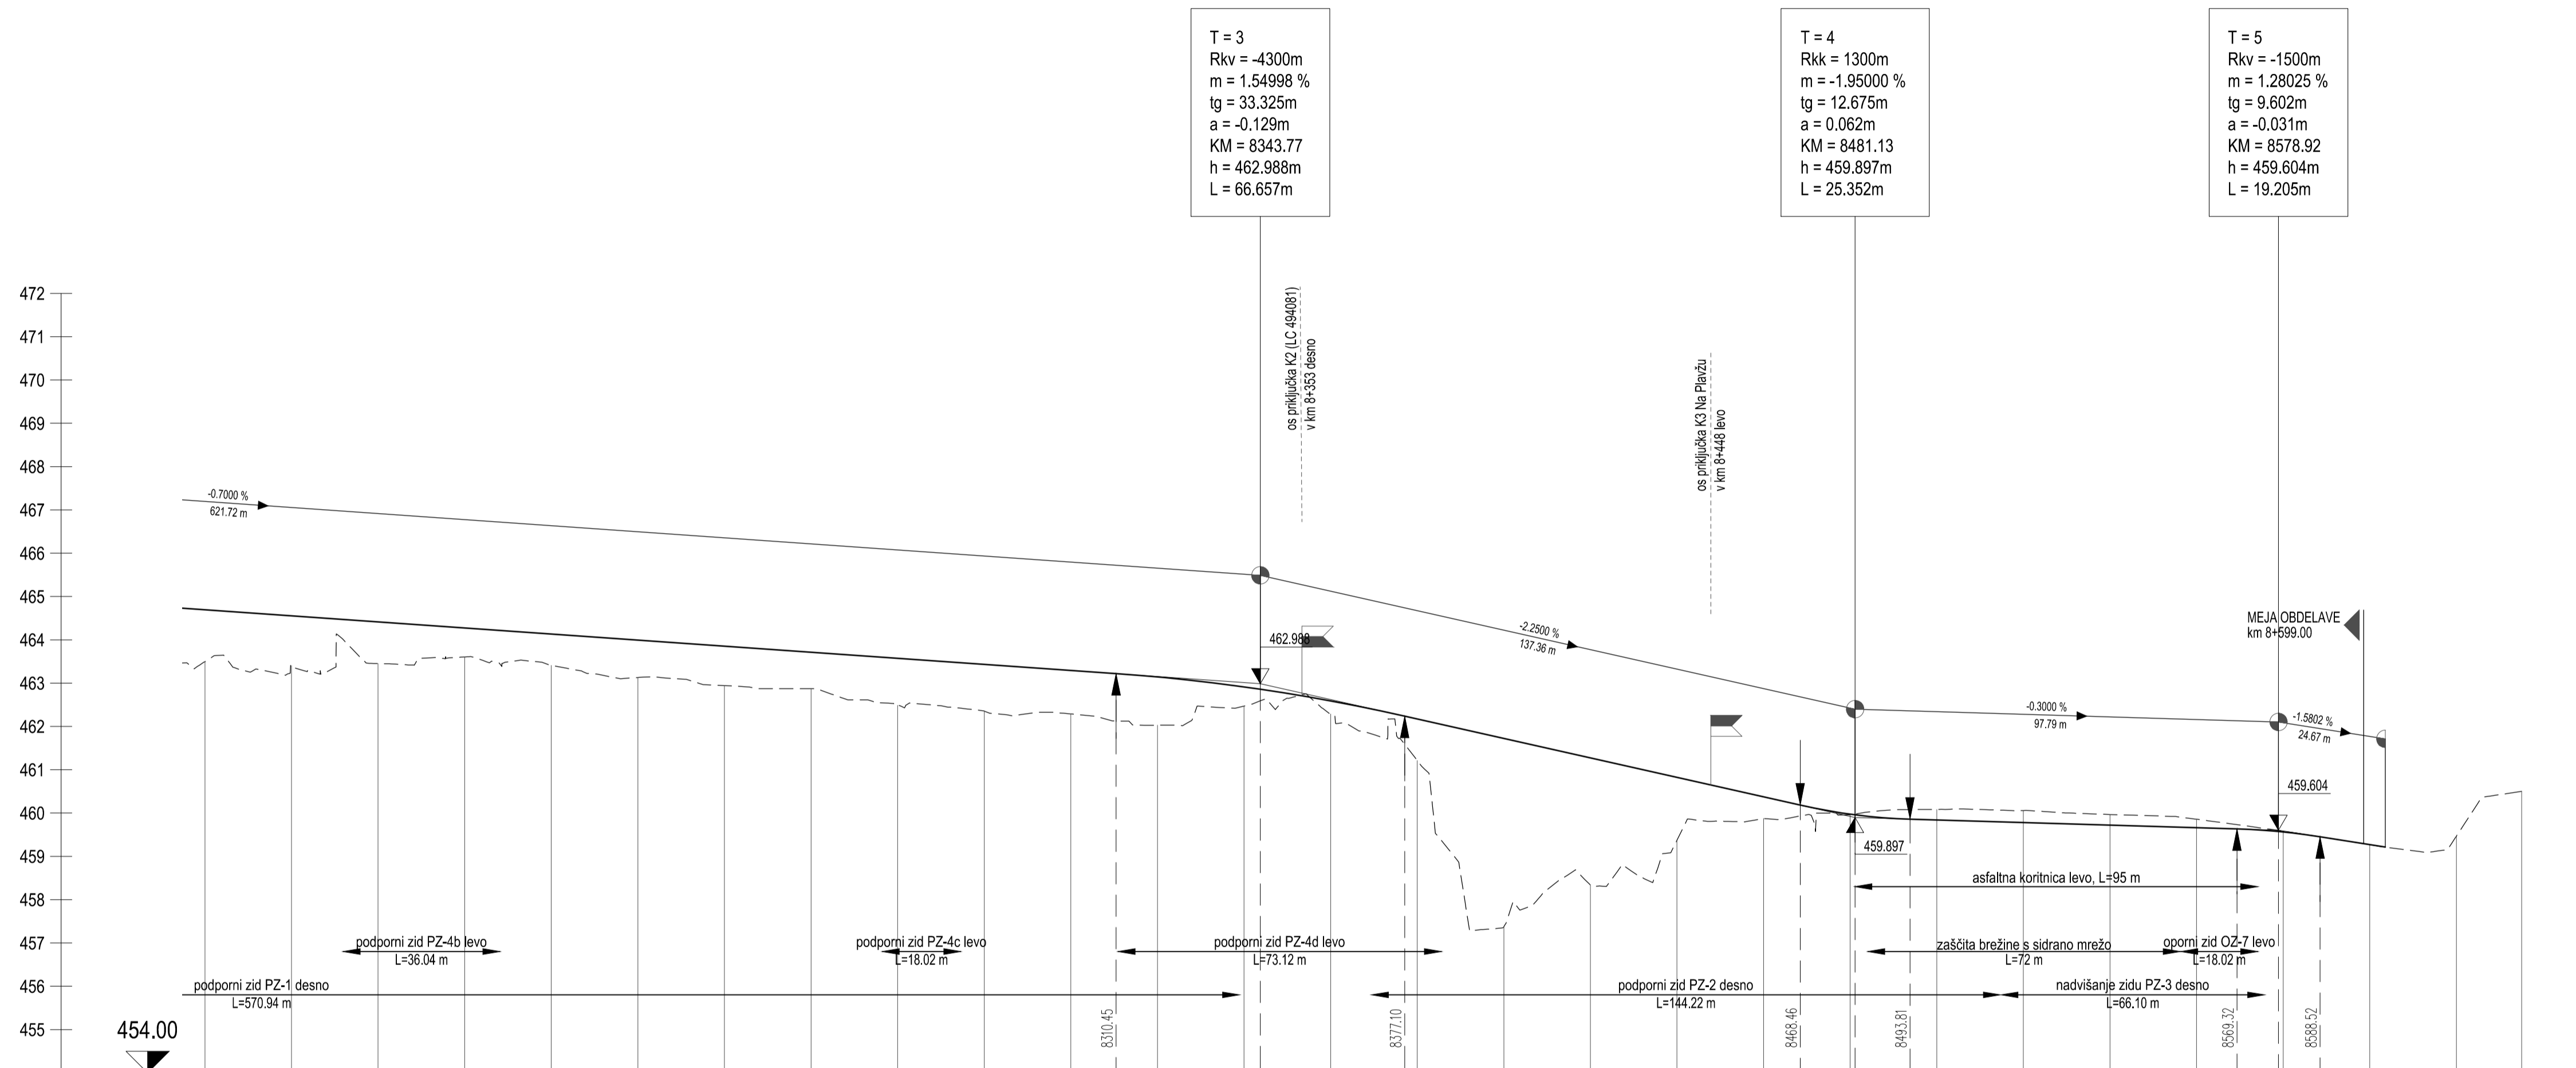

**Vzdolžni profil**  
**Regionalna cesta**  
**List 2/2**  
**M 1:1000/100**

KARAKTERISTIKE MATERIALOV PO SIST EN 206-1			
ELEMENT	BETON	ARMATURA	ZAŠČITNI SLOJ
ROBNI VENEC	C30/37, PV-4, XC4, XD3, XF4 Dmax=22 mm, AB*	S500 B	4.5 cm
STENE ZIDOV	C25/30, PV-4, XD2, XF3 Dmax=32 mm, AB	S500 B	5.0 cm
TEMELJI	C25/30, PV-4, XC2, Dmax=32 mm, AB	S500 B	5.0 cm
PODLOŽNI BETON	C12/15, XC0, Dmax=16mm	NEARMIRAN	

Opomba: Zidove se gradi po principu bele kadi!  
 Leseni deli konstrukcije se izvedejo iz lesa C30 (po EC5), katerega je potrebno globinsko impregnirati s primernimi zaščitnimi sredstvi.  
 Za izdelavo kovinskih delov konstrukcije se uporablja jeklo kvalitete S235JR ali jeklo »Corten«.  
 Pri uporabi jekla S235JR je potrebno elemente ogreje protikorozivno zaščititi z vročim cinkanjem, skladno s standardom DIN ISO EN 12944.  
 Debelina nanosa mora v povprečju znašati 85 µm. V primeru uporabe jekla »Corten« protikorozivna zaščita ni potrebna.

Št. spremembe	Opis spremembe	Datum	Podpis

OBVOZNA CESTA ŽELEZNIKI

OZNAKE PROFILOV	P24	P25	P26	P27	P28	P29	P30	P31	P32	P33	P34	P35	P36	P37	P38	P39	P40	P41	P42	P43	P44	P45	P46	P47	P48	P49	P50	15.085
STACIONAŽE	8.1	20.00	40.00	60.00	80.00	8.2	20.00	40.00	60.00	80.00	8.3	20.00	40.00	60.00	80.00	8.4	20.00	40.00	60.00	80.00	8.5	20.00	40.00	60.00	80.00	8.6	20.00	35.08
KOTE TERENA	463.496	463.407	463.451	463.605	463.408	463.131	462.943	462.871	462.487	462.354	462.289	462.028	462.470	462.286	461.212	457.378	458.335	459.370	459.873	459.958	460.084	460.058	459.966	459.856	459.582	459.268	459.466	460.500
KOTE NIVELETE	464.694	464.554	464.414	464.274	464.134	463.994	463.854	463.714	463.574	463.434	463.294	463.143	462.912	462.599	462.173	461.723	461.273	460.823	460.373	459.974	459.840	459.780	459.720	459.660	459.582	459.271	459.466	460.500
PREME IN KRIVINE	Desno - Krivina		Levo		A=137.00 Ld=70.38		R=800.00 d=76.61		A=94.50 Ld=38.45		R=180.00 d=107.95		A=64.83 Ld=32.69		R=75.00 d=4.56		A=39.14 L=20.43		R=75.00 d=4.56		A=63.19 Ld=43.95		R=430.00 d=54.77		A=130.07 L=39.35		Prema d=8.88	
PREČNI NAGIBI	Levi rob		Desni rob		2.50 %		-0.0395 %		3.00 %		-3.00 %		-0.062 %		-3.00 %		-2.50 %		-0.0395 %		3.00 %		-3.00 %		-0.062 %		-3.00 %	

<b>PROJEKTANT:</b> Domagoj BAČIČ, univ. dipl. inž. grad.		<b>INVESTITOR:</b> REPUBLIKA SLOVENIJA MINISTRSTVO ZA INFRASTRUKTURO DIREKCIJA REPUBLIKE SLOVENIJE ZA INFRASTRUKTURO	
<b>ODGOVORNI VODJA PROJEKTA:</b> Dalibor STANIČ, univ. dipl. inž. grad.		<b>NAZIV PROJEKTA:</b> PRELOŽITEV REGIONALNE CESTE R2-403/1075 PODROŠT - ČEŠNJIKA SKOZI ŽELEZNIKE OD KM 7+658 DO KM 8+599	
<b>ODGOVORNI PROJEKTANT:</b> Dalibor STANIČ, univ. dipl. inž. grad.		<b>NAZIV NAČRTA:</b> REGIONALNA CESTA	
<b>PROJEKTANT SODELAVCI:</b>		<b>OPREMIŠČENJE:</b> Vz dolžni profil Regionalna cesta List 2/2 1:1000/100	
<b>ST. PROJEKTA:</b> 106-16C/3-5		<b>OPREMIŠČENJE:</b> 106-16C/3-5	
<b>ST. NAČRTA:</b> 3/5 Načrti gradbenih konstrukcij in drugi gradbeni načrti		<b>OPREMIŠČENJE:</b> 3/5 Načrti gradbenih konstrukcij in drugi gradbeni načrti	
