


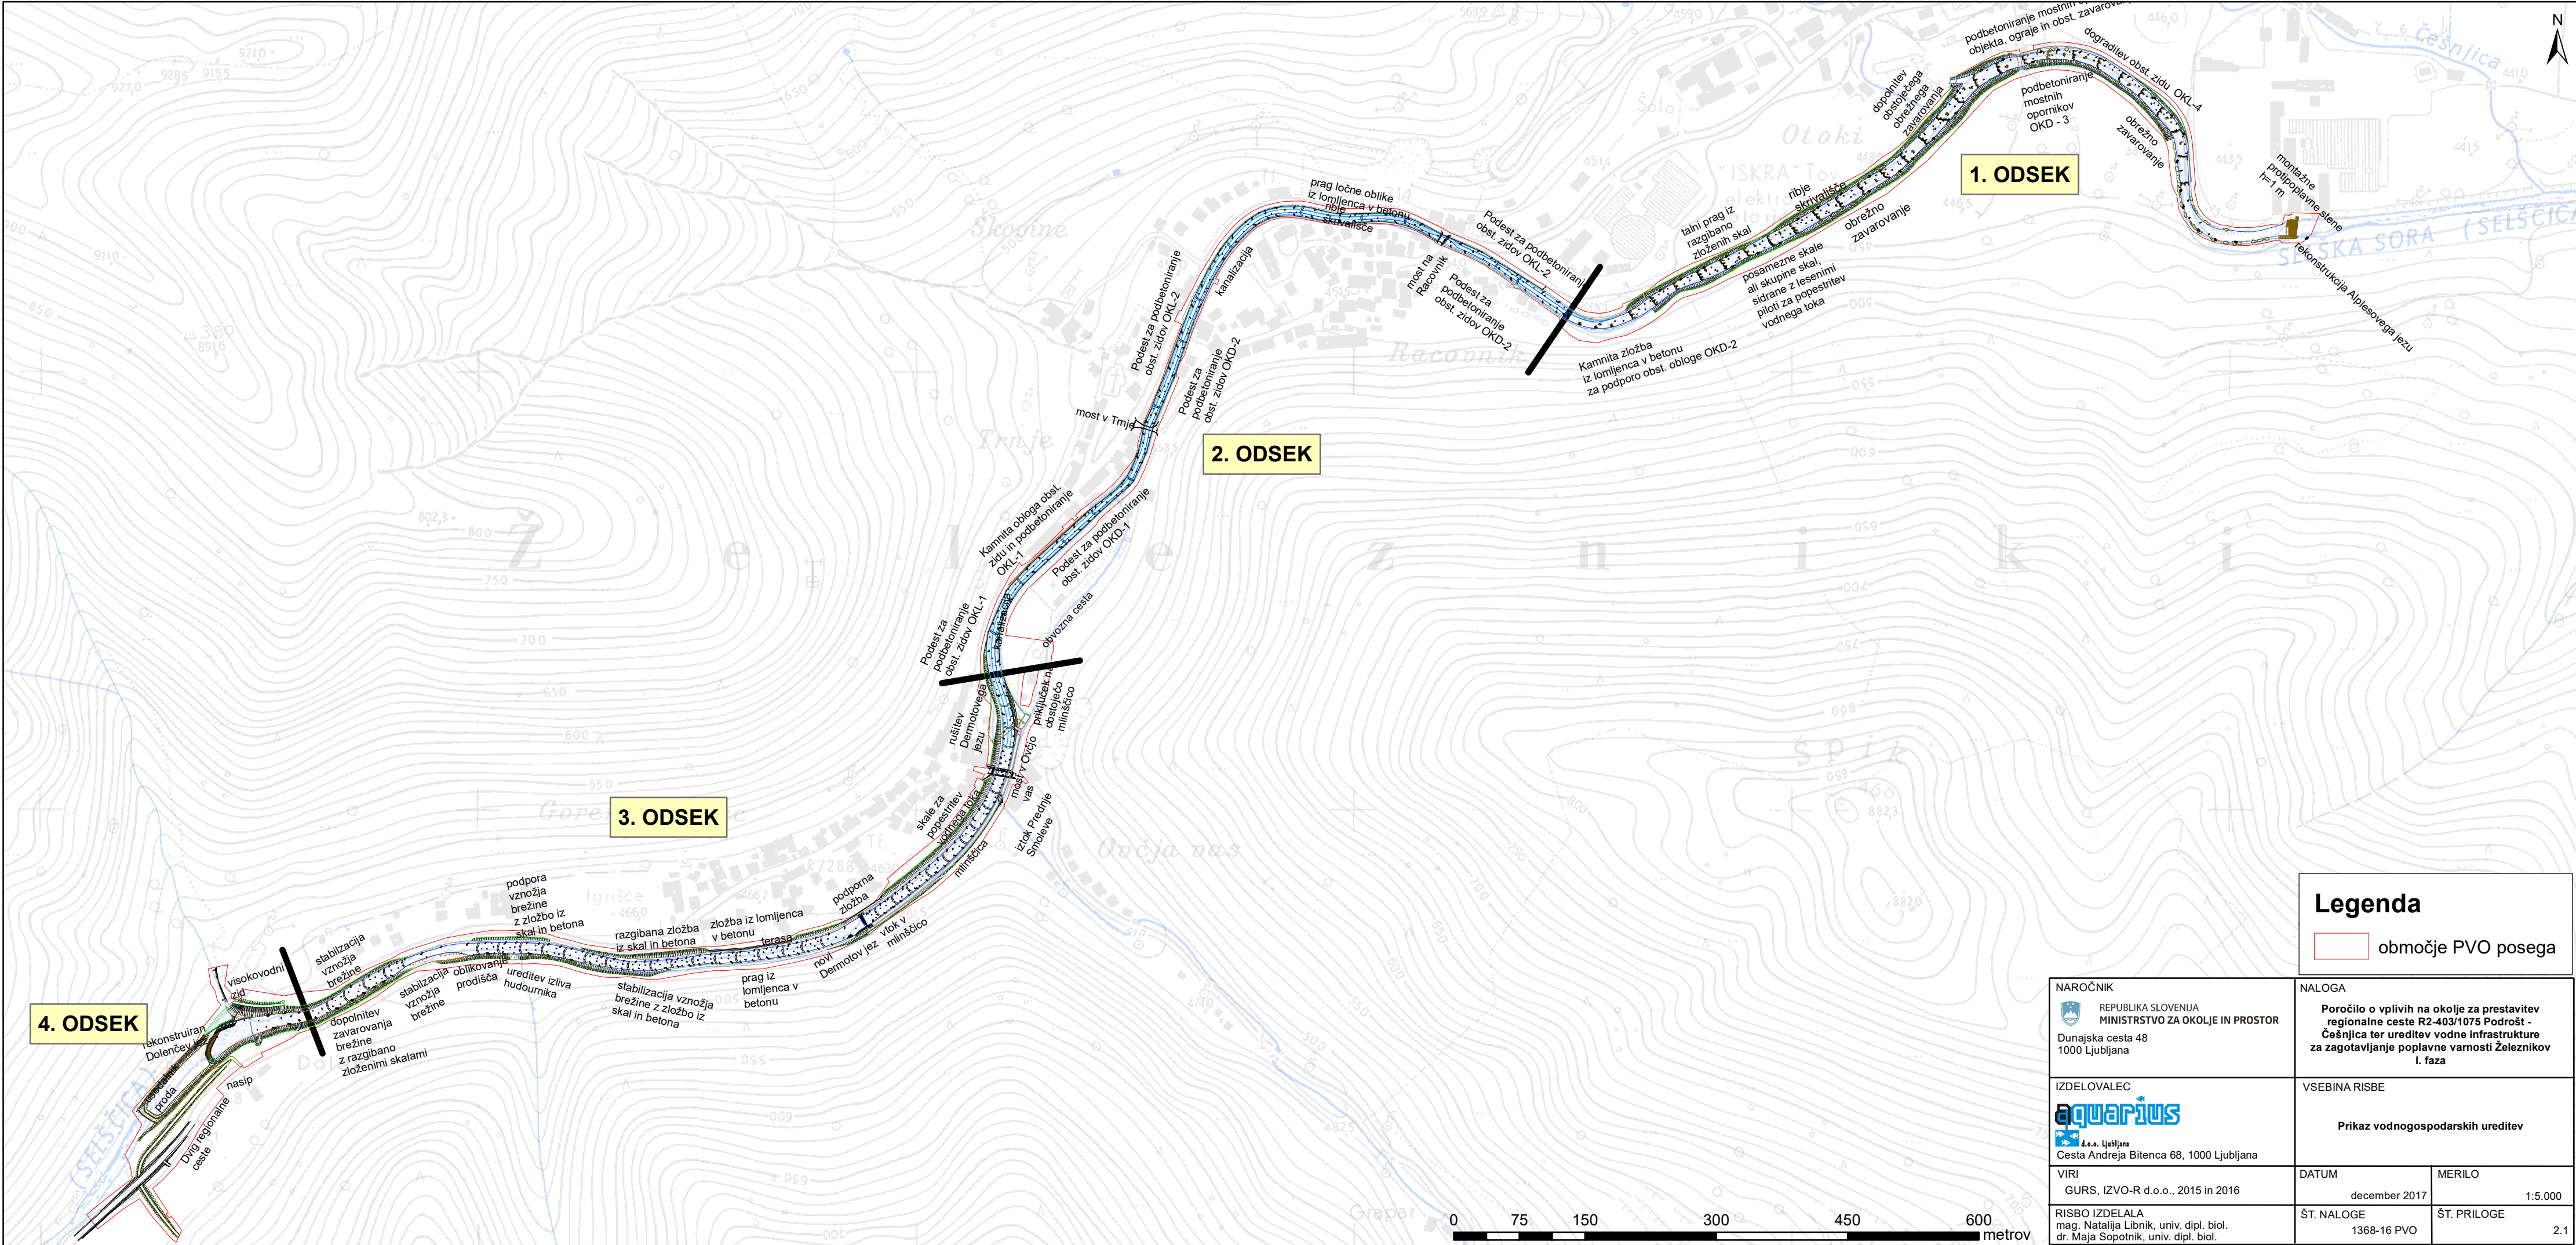

Legenda

območje PVO posega

NAROČNIK REPUBLIKA SLOVENIJA MINISTRSTVO ZA OKOLJE IN PROSTOR Dunajska cesta 48 1000 Ljubljana	NALOGA Poročilo o vplivih na okolje za prestavitev regionalne ceste R2-403/1075 Področje - Črnača ter ureditev vodne infrastrukture za zagotavljanje poplavalne varnosti Železnikov I. faza	
	VSEBINA RISBE Prikaz vodnogospodarskih ureditev	
IZDELOVALEC aquaRius d.o.o. Ljubljana Cesta Andreja Bitenca 68, 1000 Ljubljana	DATUM december 2017	MERILO 1:5.000
VIRI GURS, IZVO-R d.o.o., 2015 in 2016	ŠT. NALOGE 1368-16 PVO	ŠT. PRILOGE 2.1
RISBO IZDELALA mag. Natalija Libnik, univ. dipl. biol. dr. Maja Sopotnik, univ. dipl. biol.		