


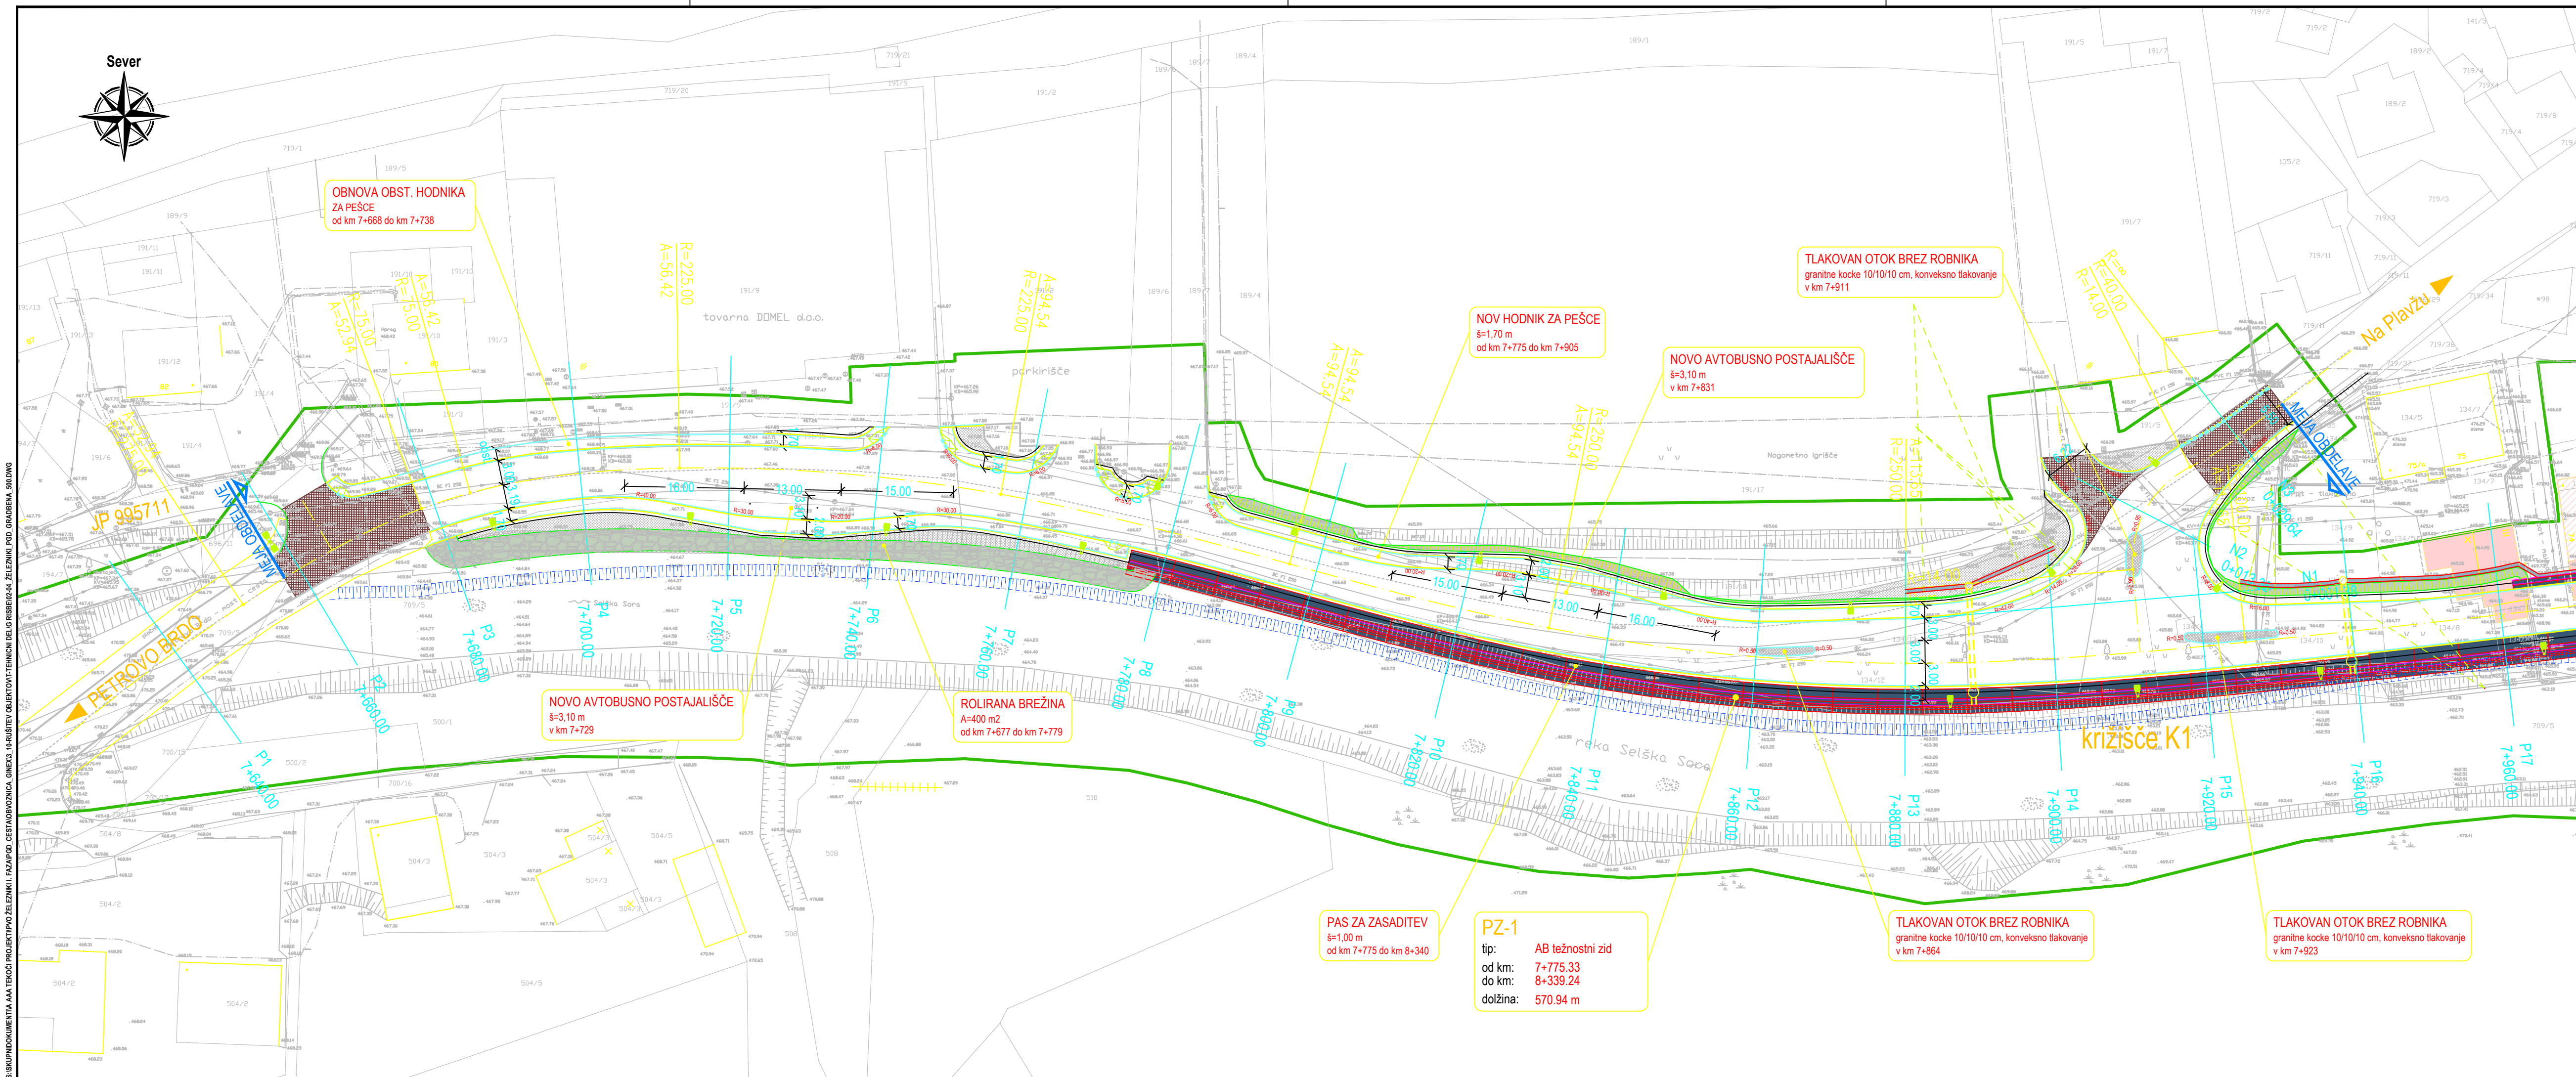

**OBNOVA OBST. HODNIKA
ZA PEŠCE**
od km 7+668 do km 7+738

NOV HODNIK ZA PEŠCE
š=1,70 m
od km 7+775 do km 7+905

NOVO AVTOBUSNO POSTAJALIŠČE
š=3,10 m
v km 7+831

TLAKOVAN OTOK BREZ ROBNIKA
granitne kocke 10/10/10 cm, konveksno tlakovanje
v km 7+911

NOVO AVTOBUSNO POSTAJALIŠČE
š=3,10 m
v km 7+729

ROLIRANA BREŽINA
A=400 m2
od km 7+677 do km 7+779

PAS ZA ZASADITE
š=1,00 m
od km 7+775 do km 8+3


PZ-1

tip:	AB težnostni zid
od km:	7+775.33
do km:	8+339.24
dolžina:	570.94 m

TLAKOVAN OTOK BREZ ROBNIKA
granitne kocke 10/10/10 cm, konveksno tlakovanje
v km 7+864

TLAKOVAN OTOK BREZ ROBNIKA
granitne kocke 10/10/10 cm, konveksno tlakovanje
v km 7+923

	meja DPN
	predvidena rušitev
	predvidena sprememba namembnosti
	projektirani vklop v obstoječe stanje
	projektirano območje renaturacije
	projektirani poglobljeni robnik
	projektirana asfaltna koritnica
	projektirana betonska kanaleta za zaledne vode
	projektirani cevni prepus
	leva brežina dna predvidene regulacije Sore

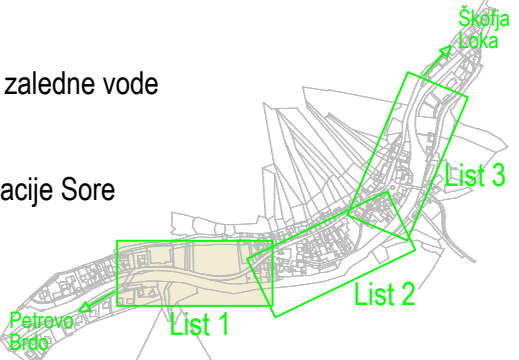

Gradbena situacija od km 7+658 do km 7+920 M 1:500

PROJEKTANT:		INVESTITOR:	
 GINEX International		 REPUBLIKA SLOVENIJA MINISTRSTVO ZA INFRASTRUKTURO DIREKCIJA REPUBLIKE SLOVENIJE ZA INFRASTRUKTURO	
PODIZAJALEC:		NAZIV PROJEKTA:	
ODGOVORNI VOJKA PROJEKTA:		PRELOŽITEV REGIONALNE CESTE R2-403/1075 PODROŠT - ČESNJIKA SKOZI ŽELEZNIKE OD KM 7+658 DO KM 8+599	
Domagoj BAČIČ, univ. dipl. inž. grad.		G-0237	
ODGOVORNI PROJEKTANT:		NAZIV NAČRTA:	
Dejan REP, univ. dipl. inž. grad.		REGIONALNA CESTA	
ODGOVORNI SODELAVEC:		OPIS RISBE:	
Marko ŠTURM, univ. dipl. inž. kraj. arh.		Gradbena situacija od km 7+658 do km 7+920 List 1/3 1:500	
PROJEKTANT SODELAVEC:		MERILO:	
		ŠT. PROJEKTA: 106-16C ŠT. NAČRTA: 106-16C/3-1 VRSTA NAČRTA: 3/1 Načrti gradbenih konstrukcij in drugi gradbeni načrti ŠIFRA CC: CC-SI 21110	
PROJEKTANT SODELAVEC:		VRSTA PROJEKTA: PGD DATUM PROJEKTA: september 2016	
ŠT. ODSEKA: 1075		DATUM RISBE: september 2016	
ARHIVSKA ŠT.:		ŠIFRA RISBE: PROSTOR ZA ČRNO KODO:	
FAZA/OBJEKT: 002/2101		G.102	
AVTOR RISBE: GINEX International d.o.o.		INVESTITOR:	
OBJEKT: 106-16C/3-102		PROJEKTANT:	