


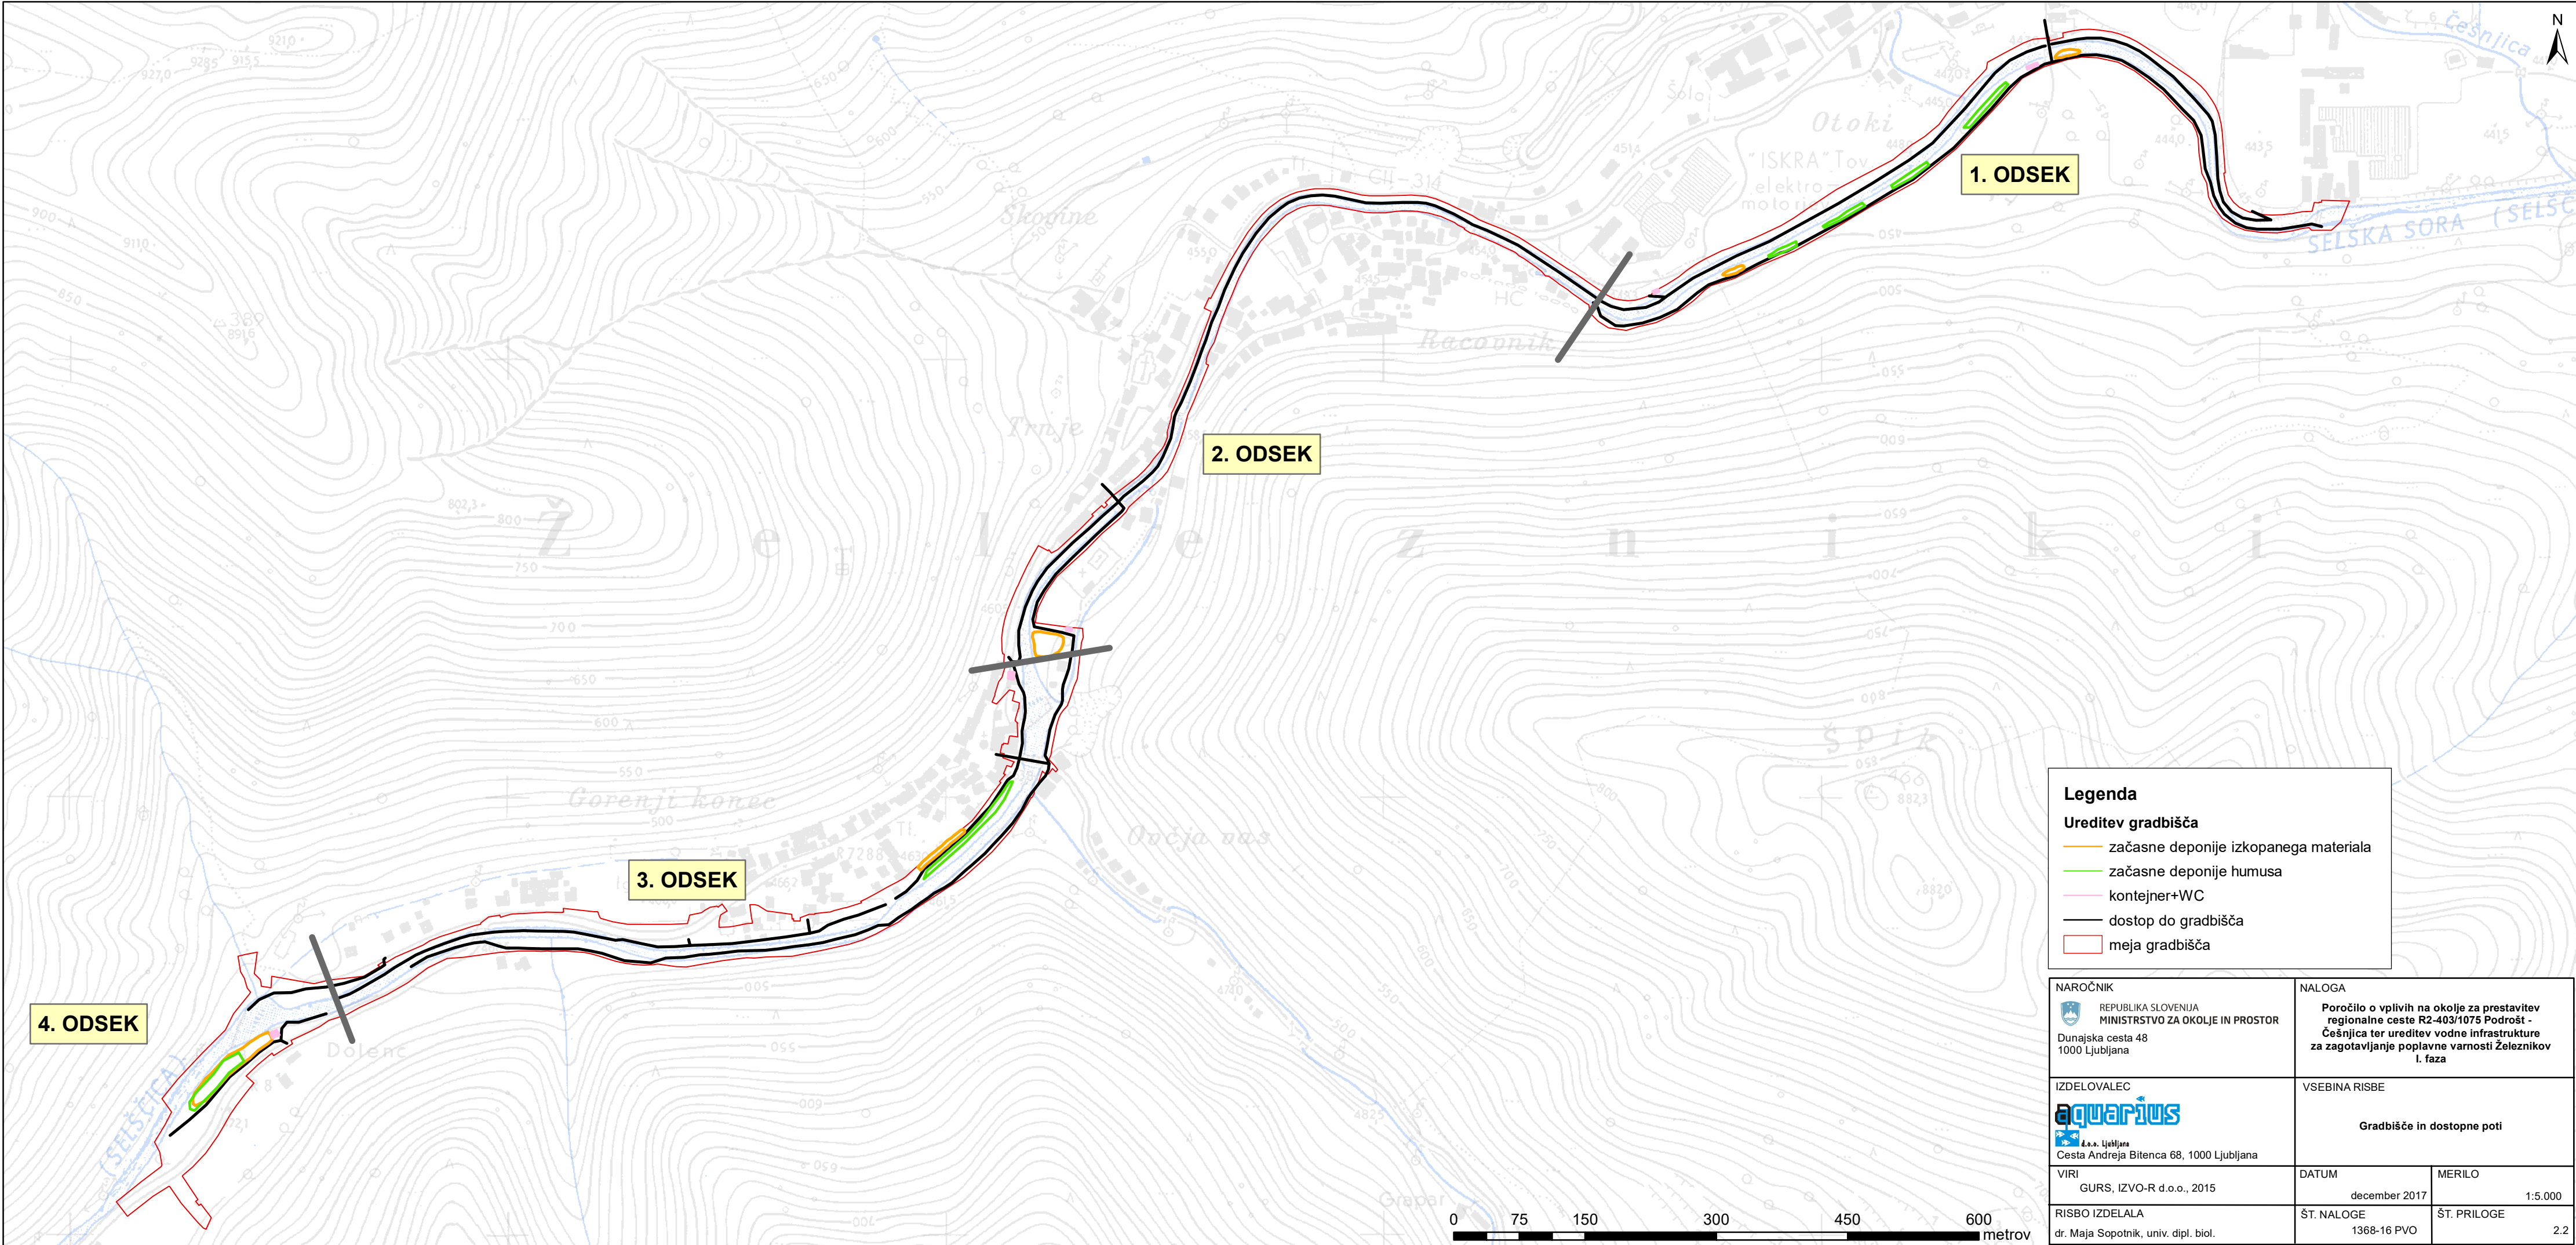

Legenda

Ureditev gradbišča

- začasne deponije izkopanega materiala
- začasne deponije humusa
- kontejner+WC
- dostop do gradbišča
- meja gradbišča

NAROČNIK		NALOGA	
REPUBLICA SLOVENIJA MINISTRSTVO ZA OKOLJE IN PROSTOR Dunajska cesta 48 1000 Ljubljana		Poročilo o vplivih na okolje za prestavitev regionalne ceste R2-403/1075 Podrožje - Češnjica ter ureditev vodne infrastrukture za zagotavljanje poplavne varnosti Železnikov I. faza	
IZDELOVALEC		VSEBINA RISBE	
aquaRius d.o.o. Ljubljana Cesta Andreja Bitenca 68, 1000 Ljubljana		Gradbišče in dostopne poti	
VIRI		DATUM	MERILO
GURS, IZVO-R d.o.o., 2015		december 2017	1:5.000
RISBO IZDELALA		ŠT. NALOGE	ŠT. PRILOGE
dr. Maja Sopotnik, univ. dipl. biol.		1368-16 PVO	2.2