


- Legenda:**
- meja gradbišča
  - začasna deponija
  - začasna deponija humusa (brez invazivnih vrst rastlin)
  - dostopna /gradbiščna pot
  - območje invazivnih rastlin (dresnik)
  - gradbiščne pisarne in sanitarije

### Ureditev vodne infrastrukture za zagotavljanje poplavne varnosti Železnikov - I. faza

Situacija ureditve gradbišča 1  
M 1:2000

<b>Izdelovalec:</b> IZVO-R d.o.o. <small>Projekcijska in inženjerska firma</small> <small>Proj. za Bežin 102, 1000 Ljubljana</small>					
<b>Investitor:</b> RS, MINISTRSTVO ZA OKOLJE IN PROSTOR Dunajska cesta 47, 1000 Ljubljana			<b>Objekt:</b> Ureditev vodne infrastrukture za zagotavljanje poplavne varnosti Železnikov - I. faza		
<b>Tip:</b>	<b>M. M.:</b>	<b>Področje:</b>			
<b>Odg. vodja projekta:</b> mag. Rok FAZARINC univ.dipl.inž.grad.	G-0644				
<b>Odg. projektant:</b> mag. Rok FAZARINC univ.dipl.inž.grad.	G-0644				
<b>Sodelavec:</b>					
			<b>Elaborat:</b> Prikaz ureditve gradbišča, dostopnih poti in deponij		
			<b>Vsebina:</b> Situacija ureditve gradbišča 1		
			<b>Št. projekta:</b> H52/15		
<b>Datum risbe:</b> december 2015	<b>Merilo:</b> M 1:2000	<b>Faza:</b> PGD	<b>Št. elaborata:</b> H52-GR/15	<b>Spremembe:</b>	<b>Št. risbe:</b> 2,1

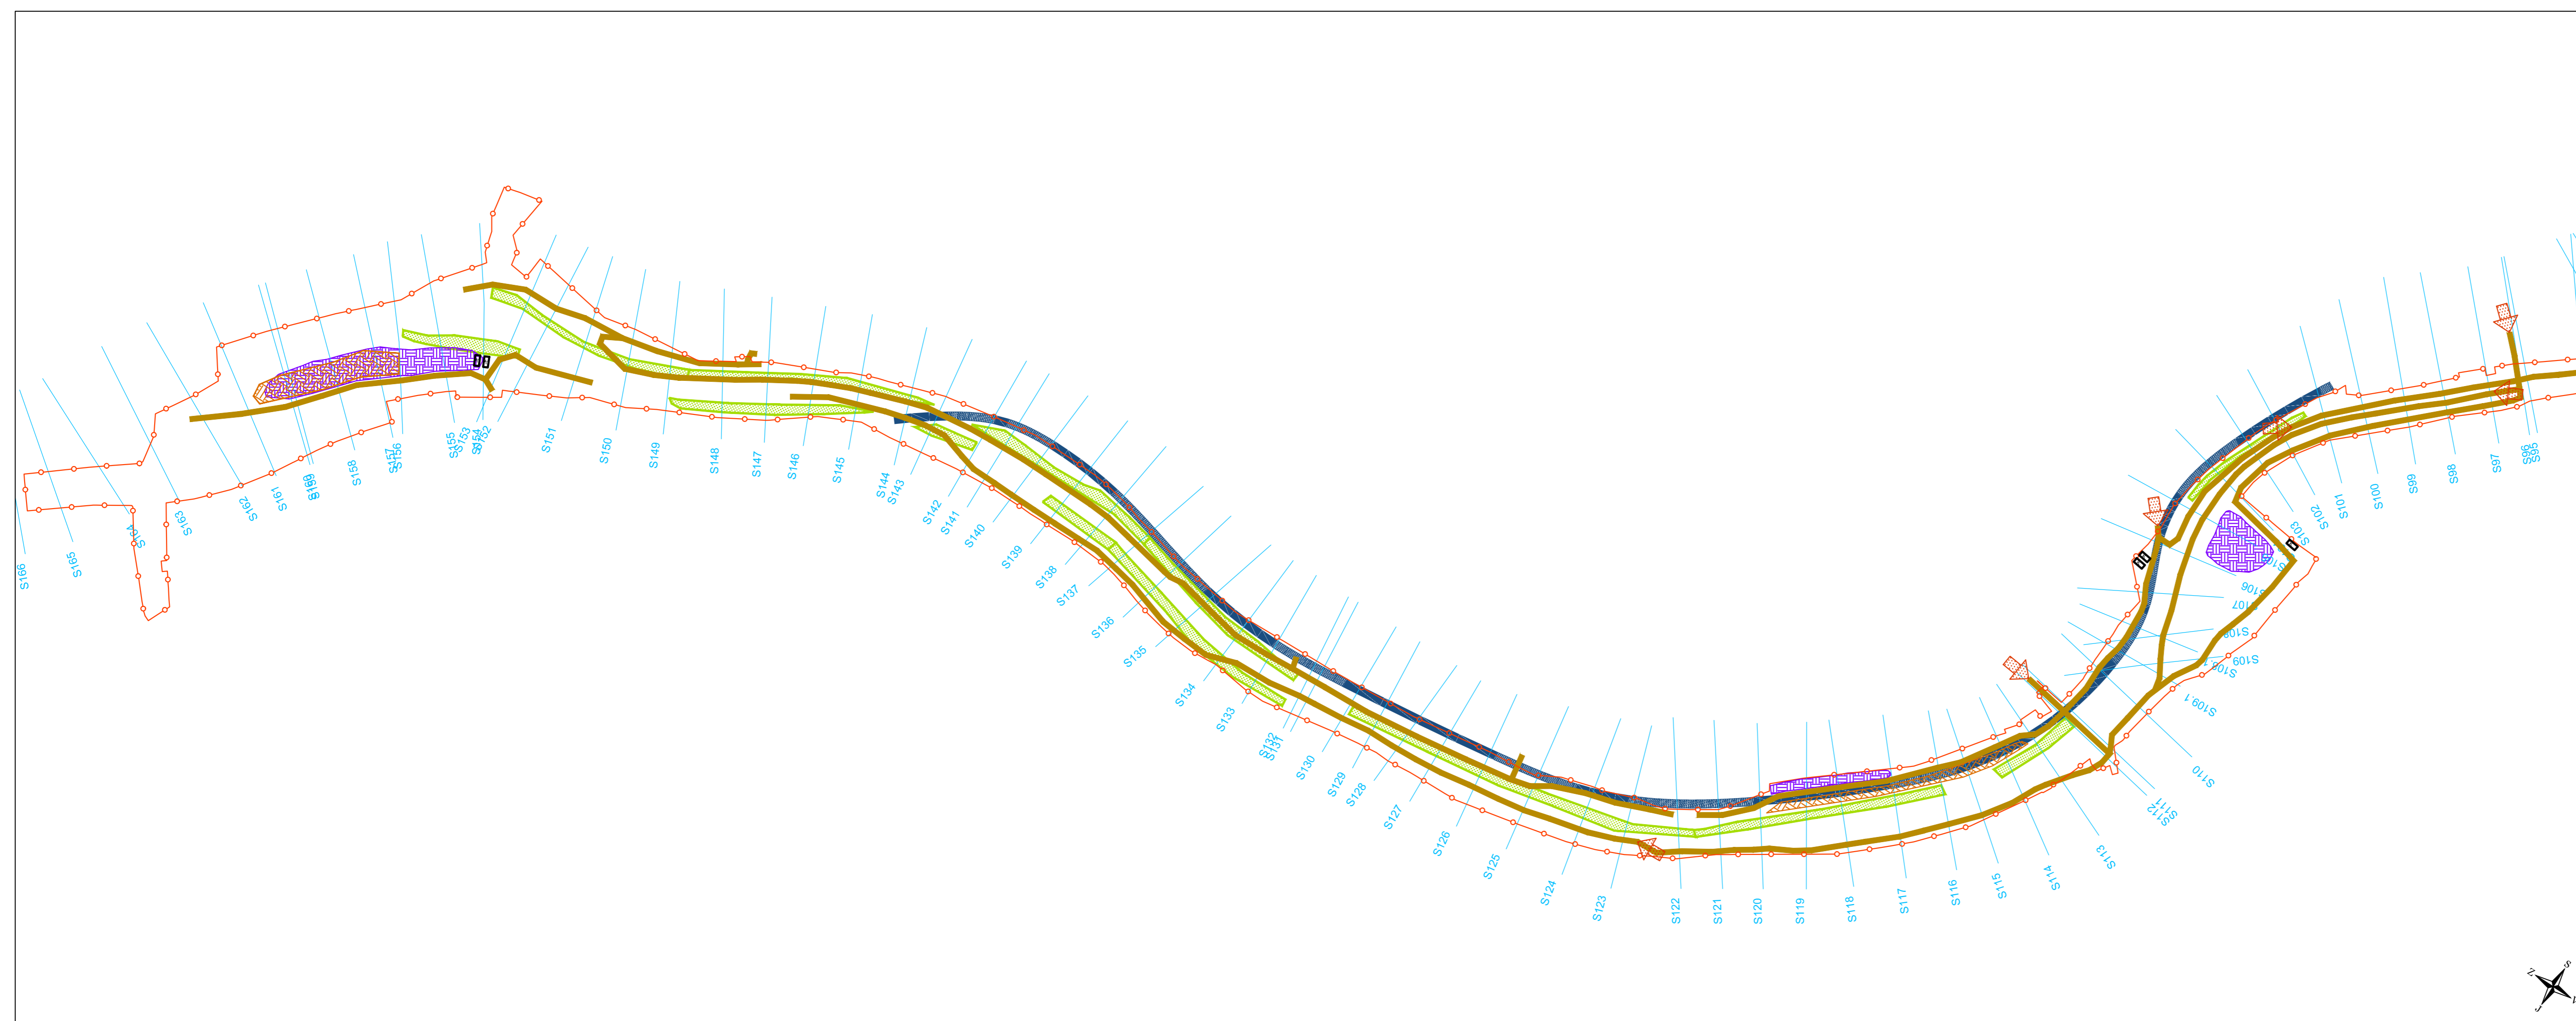

- Legenda:**
- meja gradbišča
  - začasna deponija gr. odpadkov
  - začasna deponija humusa (brez invazivnih vrst rastlin)
  - dostopna /gradbiščna pot
  - območje invazivnih rastlin (dresnik)
  - gradbiščne pisarne in sanitarije

### Ureditev vodne infrastrukture za zagotavljanje poplavne varnosti Železnikov - I. faza

Situacija ureditve gradbišča 2  
M 1:2000

<b>Izdelovalec:</b> IZVO-R d.o.o. <small>Projekcijska in inženjerska firma</small> <small>Proj. za Bežin 102, 1000 Ljubljana</small>					
<b>Investitor:</b> RS, MINISTRSTVO ZA OKOLJE IN PROSTOR Dunajska cesta 47, 1000 Ljubljana			<b>Objekt:</b> Ureditev vodne infrastrukture za zagotavljanje poplavne varnosti Železnikov - I. faza		
<b>Tip:</b>	<b>M. M.:</b>	<b>Področje:</b>			
<b>Odg. vodja projekta:</b> mag. Rok FAZARINC univ.dipl.inž.grad.	G-0644				
<b>Odg. projektant:</b> mag. Rok FAZARINC univ.dipl.inž.grad.	G-0644				
<b>Sodelavec:</b>					
			<b>Elaborat:</b> Prikaz ureditve gradbišča, dostopnih poti in deponij		
			<b>Vsebina:</b> Situacija ureditve gradbišča 2		
			<b>Št. projekta:</b> H52/15		
<b>Datum risbe:</b> december 2017	<b>Merilo:</b> M 1:2000	<b>Faza:</b> PGD	<b>Št. elaborata:</b> H52-GR/15	<b>Spremembe:</b>	<b>Št. risbe:</b> 2,2