


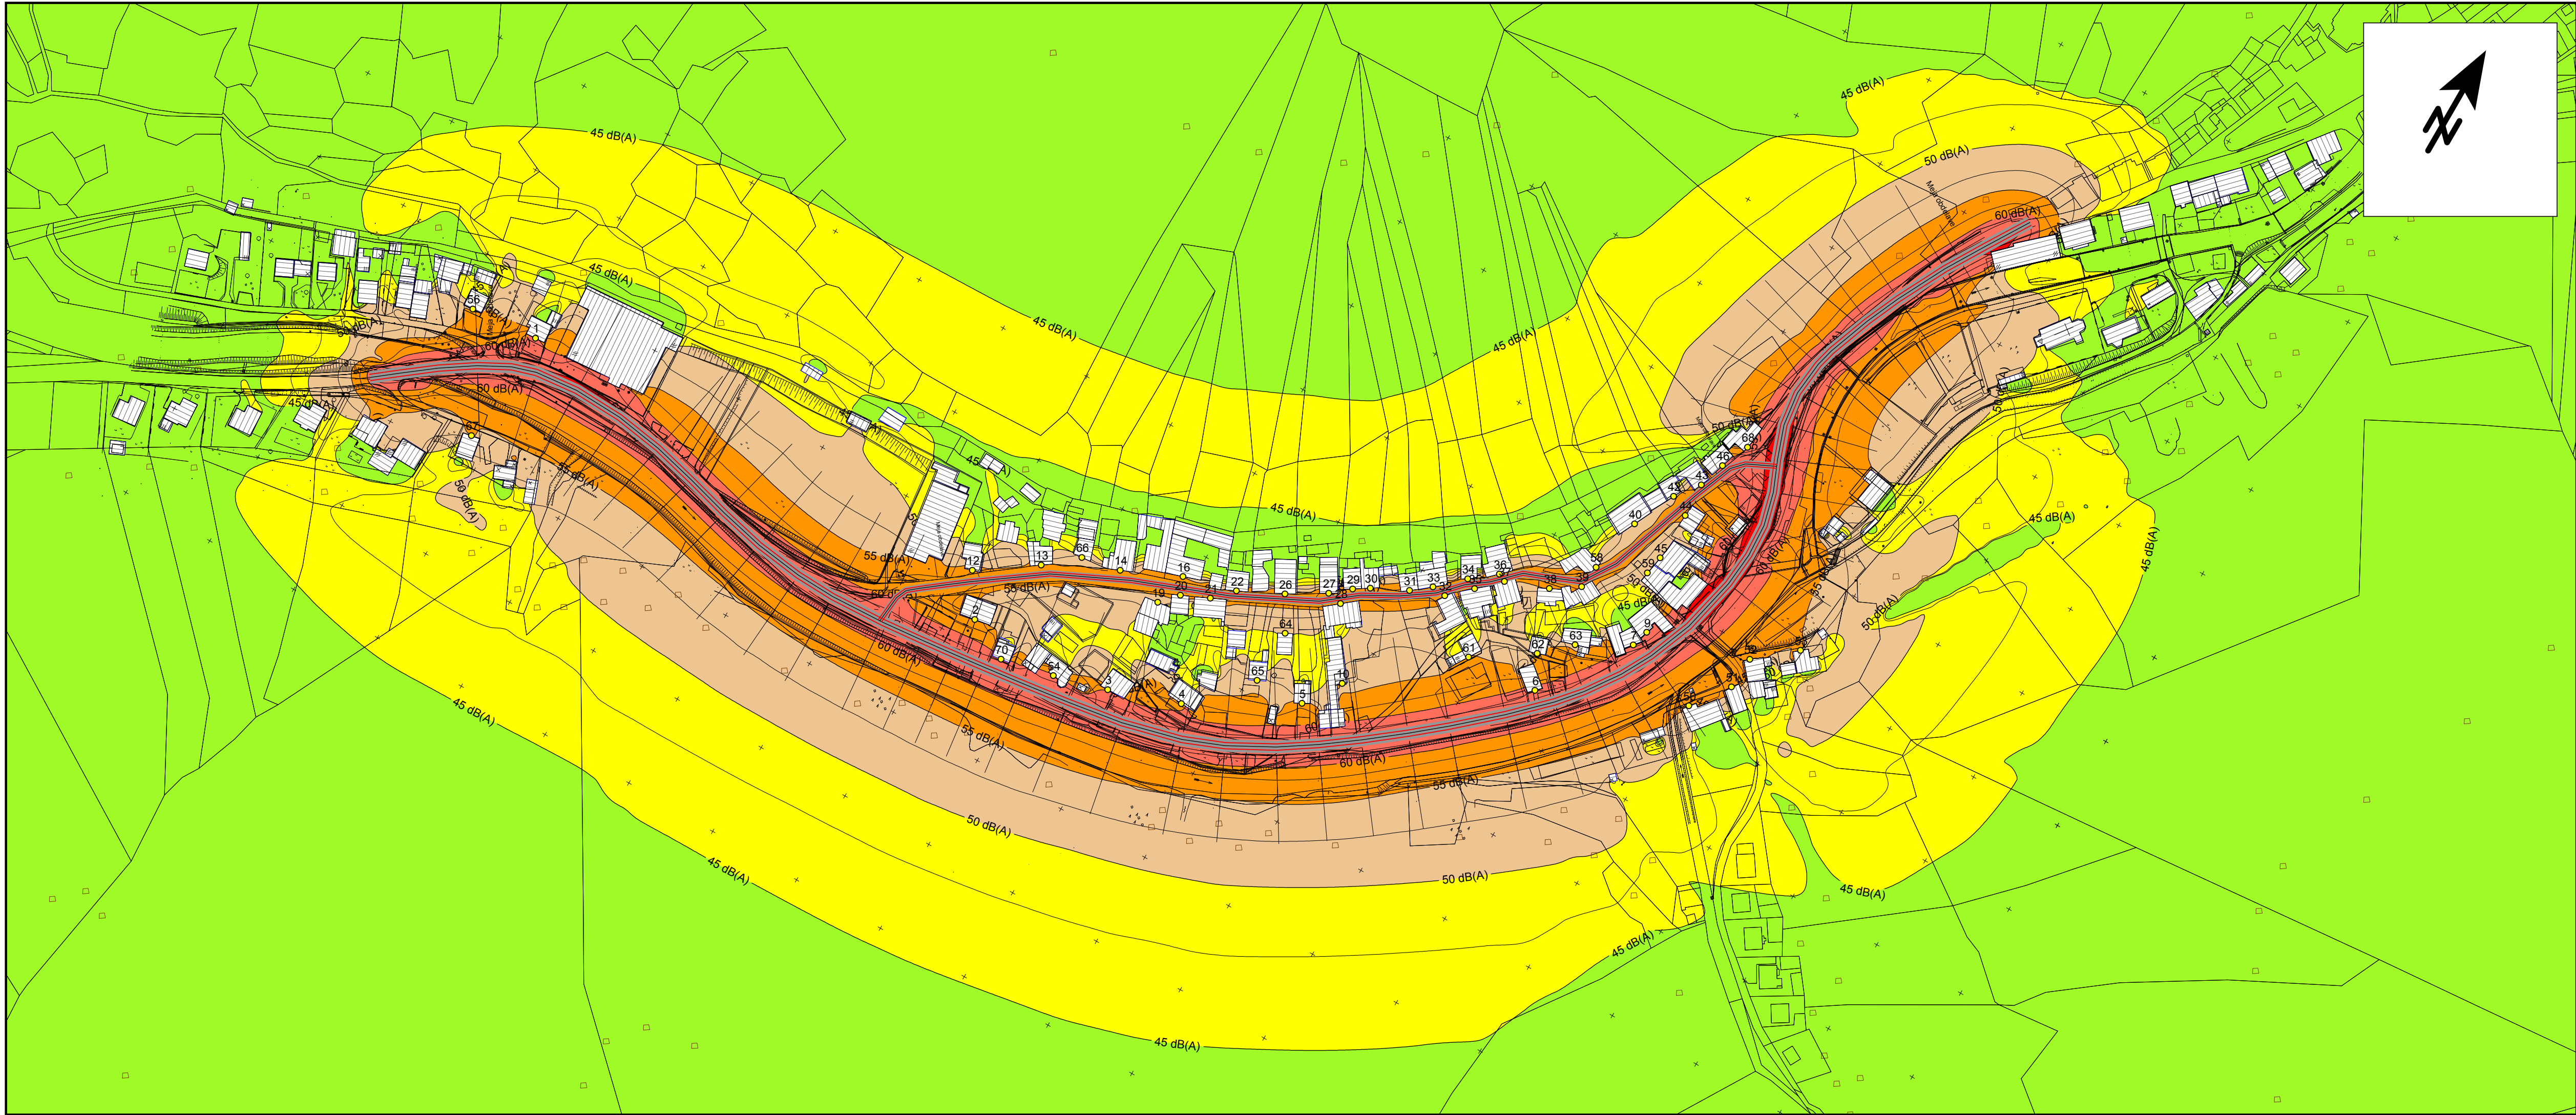

PRELOŽITEV REGIONALNE CESTE R2-403 BAČA - ŠKOFJA LOKA

ODSEK 1075 Podrošt - Češnjica skozi Železnike
od km 7+658 do km 8+599

ŠTUDIJA OBREMENITVE S HRUPOM

OBREMENITEV S HRUPOM LETO 2034 - VEČER

Legenda

- emisija ceste
- vozna površina
- objekt
- imisijska točka

Raven hrupa

- v dB(A)
- < 45
 - 45 - 50
 - 50 - 55
 - 55 - 60
 - 60 - 65
 - 65 - 70
 - > 70

sprememba	opis spremembe	datum	podpis

naročnik/investitor: 		cesta/lokacija: R2-403 BAČA - ŠKOFJA LOKA	
projektant: 		odsek / objekt: 1075 Podrošt - Češnjica, skozi Železnike od km 7+658 do km 8+599 Preložitev regionalne ceste	
podizvajalec: 		vrsta projekta: IDP	št. projekta: 1027
		št. načrta: 2011/AH-028	datum: Marec 2011
		vrsta načrta: Elaborat Študija hrupa	št. lista:
ime in priimek: odg. vodja proj.: V. ZEMLJAK ing. grad.	id. številka: G-1593	vsebina/ naslov risbe: KARTA HRUPA	
odg. projektant: Z. JAUŠOVEC univ. dipl. ing. grad.	G-1602	merilo: 1:2000	številka DN: 4.3
izdelal:			
št. odseka: 1075	arh. št.: 001.4111	faza/objekt: G.120	šifra risbe: G.120
prostor za črtno kodo:			
Vse pravice pridržane. Projektna dokumentacija je last podjetja Lineal d.o.o., ki je lastnik avtorskih pravic. Prepovedano je vsakršna javna raba, kopiranje ali druge oblike posredovanja celotne vsebine ali posameznih delov projektna dokumentacije, brez predhodnega pisanega soglasja podjetja Lineal d.o.o.			