


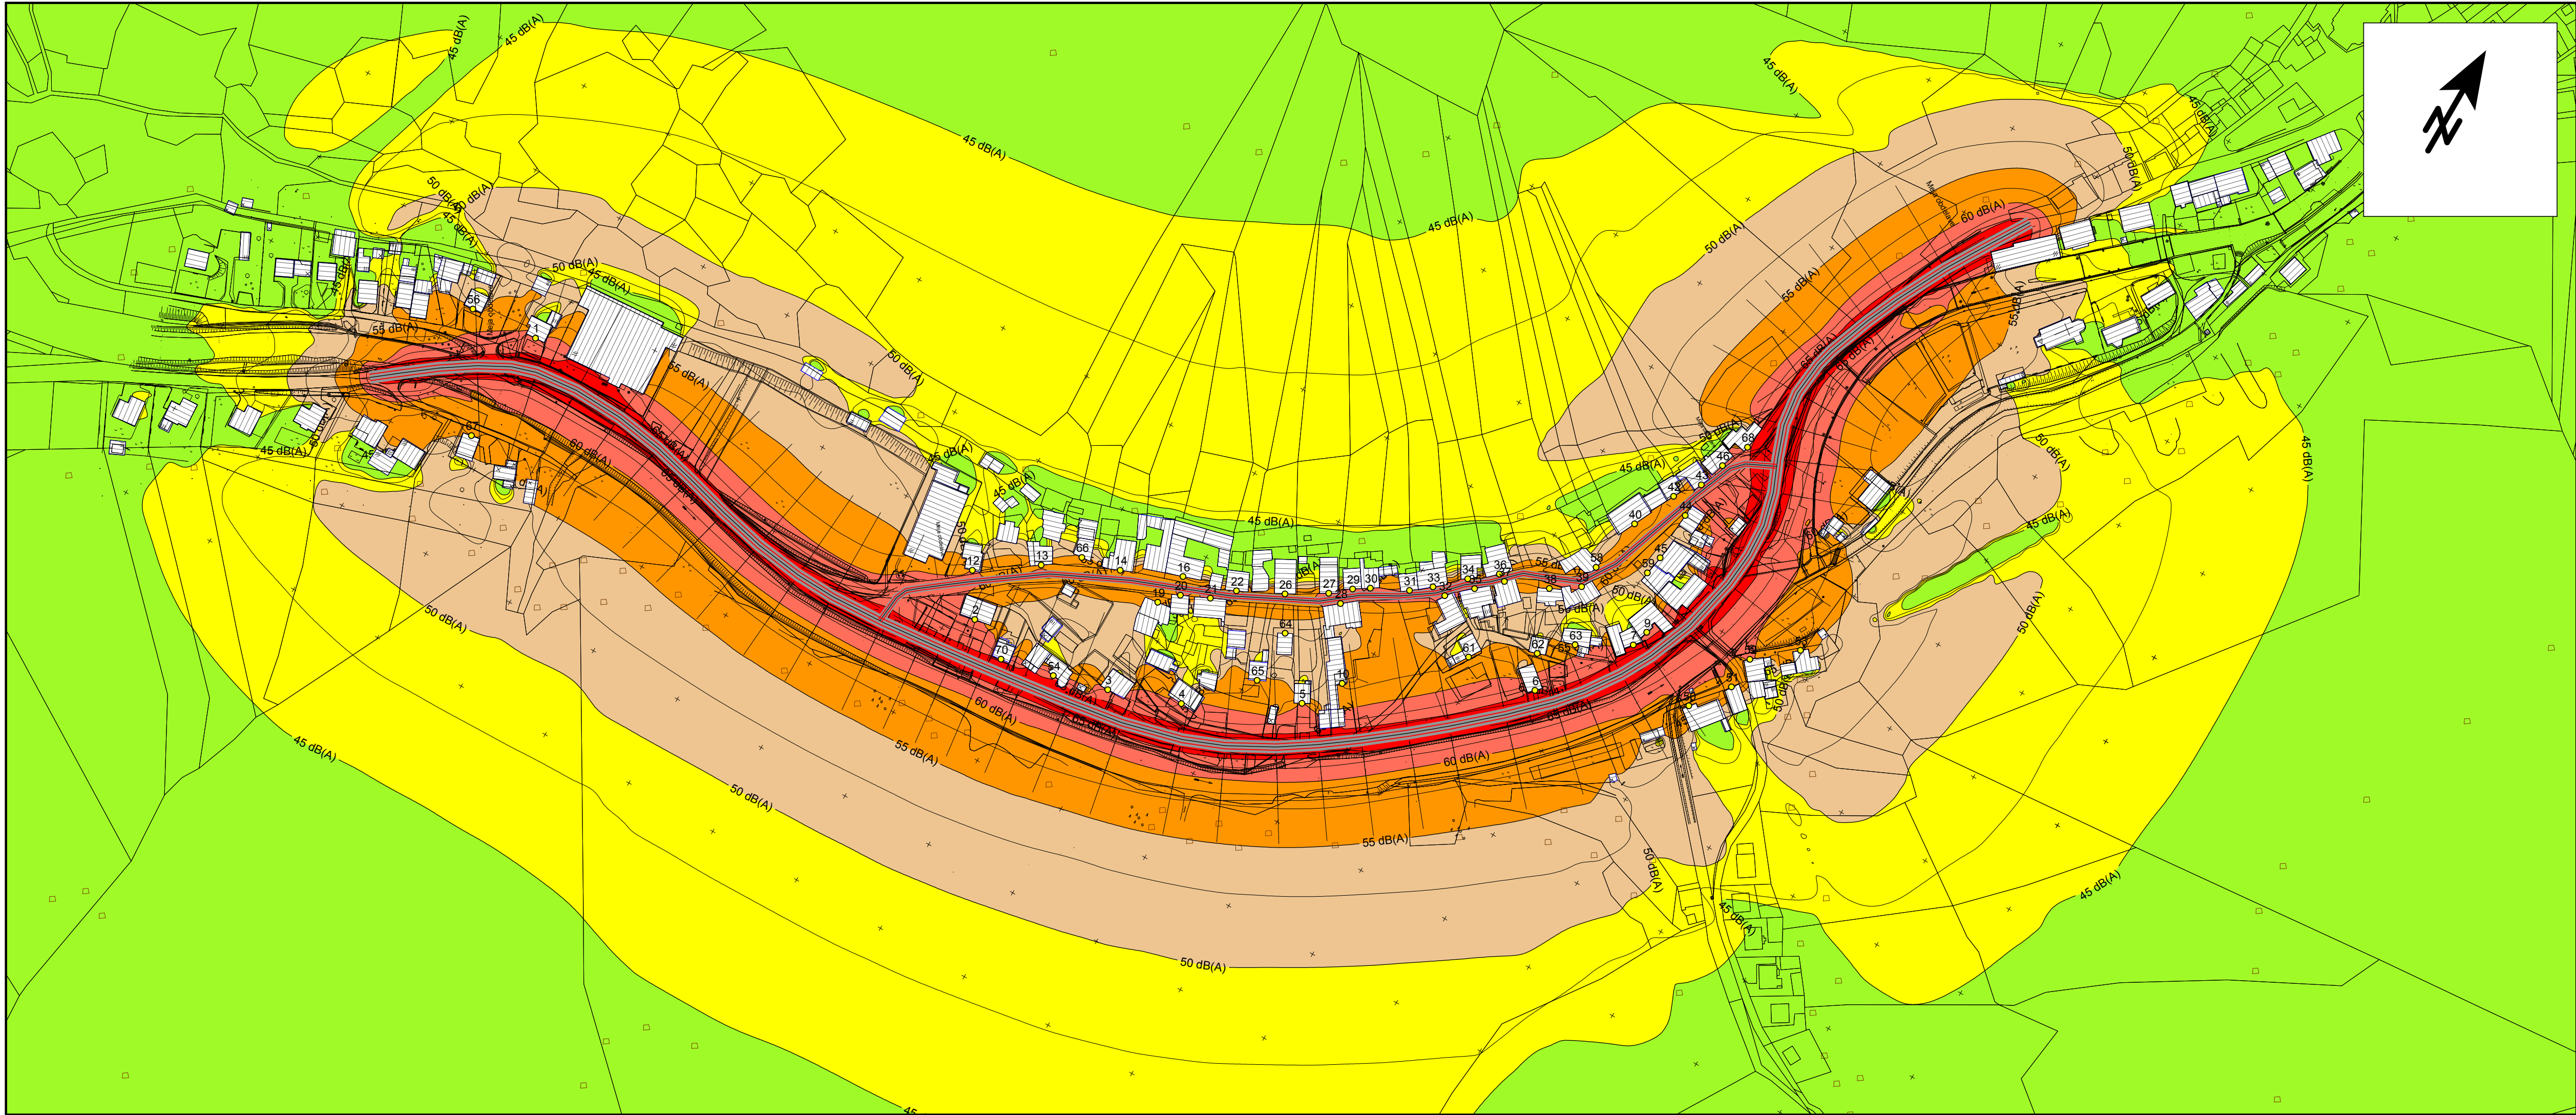

PRELOŽITEV REGIONALNE CESTE R2-403 BAČA - ŠKOFJA LOKA

ODSEK 1075 Področje - Češnjica skozi Železnike
od km 7+658 do km 8+599

ŠTUDIJA OBREMENITVE S HRUPOM

OBREMENITEV S HRUPOM LETO 2034 - DAN

Legenda

- emisija ceste
- vozna površina
- objekt
- imisijska točka

Raven hrupa

v dB(A)

- < 45
- 45 - 50
- 50 - 55
- 55 - 60
- 60 - 65
- 65 - 70
- > 70

sprememba	opis spremembe	datum	podpis

naročnik/investitor: 				cesta/kolocija: R2-403 BAČA - ŠKOFJA LOKA	
projektant: 				odsek/ objekt: 1075 Področje - Češnjica, skozi Železnike od km 7+658 do km 8+599 Preložitev regionalne ceste	
podizvajalec: 				vrsta projekta: IDP	št. projekta: 1027
				št. načrta: 2011/AH-028	datum: Marec 2011
				vrsta načrta: Elaborat Študija hrupa	št. lista:
ime in priimek		id. številka		vsebina/ naslov risbe:	
odg. vodja proj.:	V. ZEMLJAK ing. grad.	G-1593		KARTA HRUPA	
odg. projektant:	Z. JAUŠOVEC univ. dipl. ing. grad.	G-1602			
izdelal:				merilo: 1:2000	številka DN: 4.4
št. odseka:	arh. št.:	faza/objekt:	šifra risbe:	prostor za črtno kodo:	
1075		001.4111	G.120		