


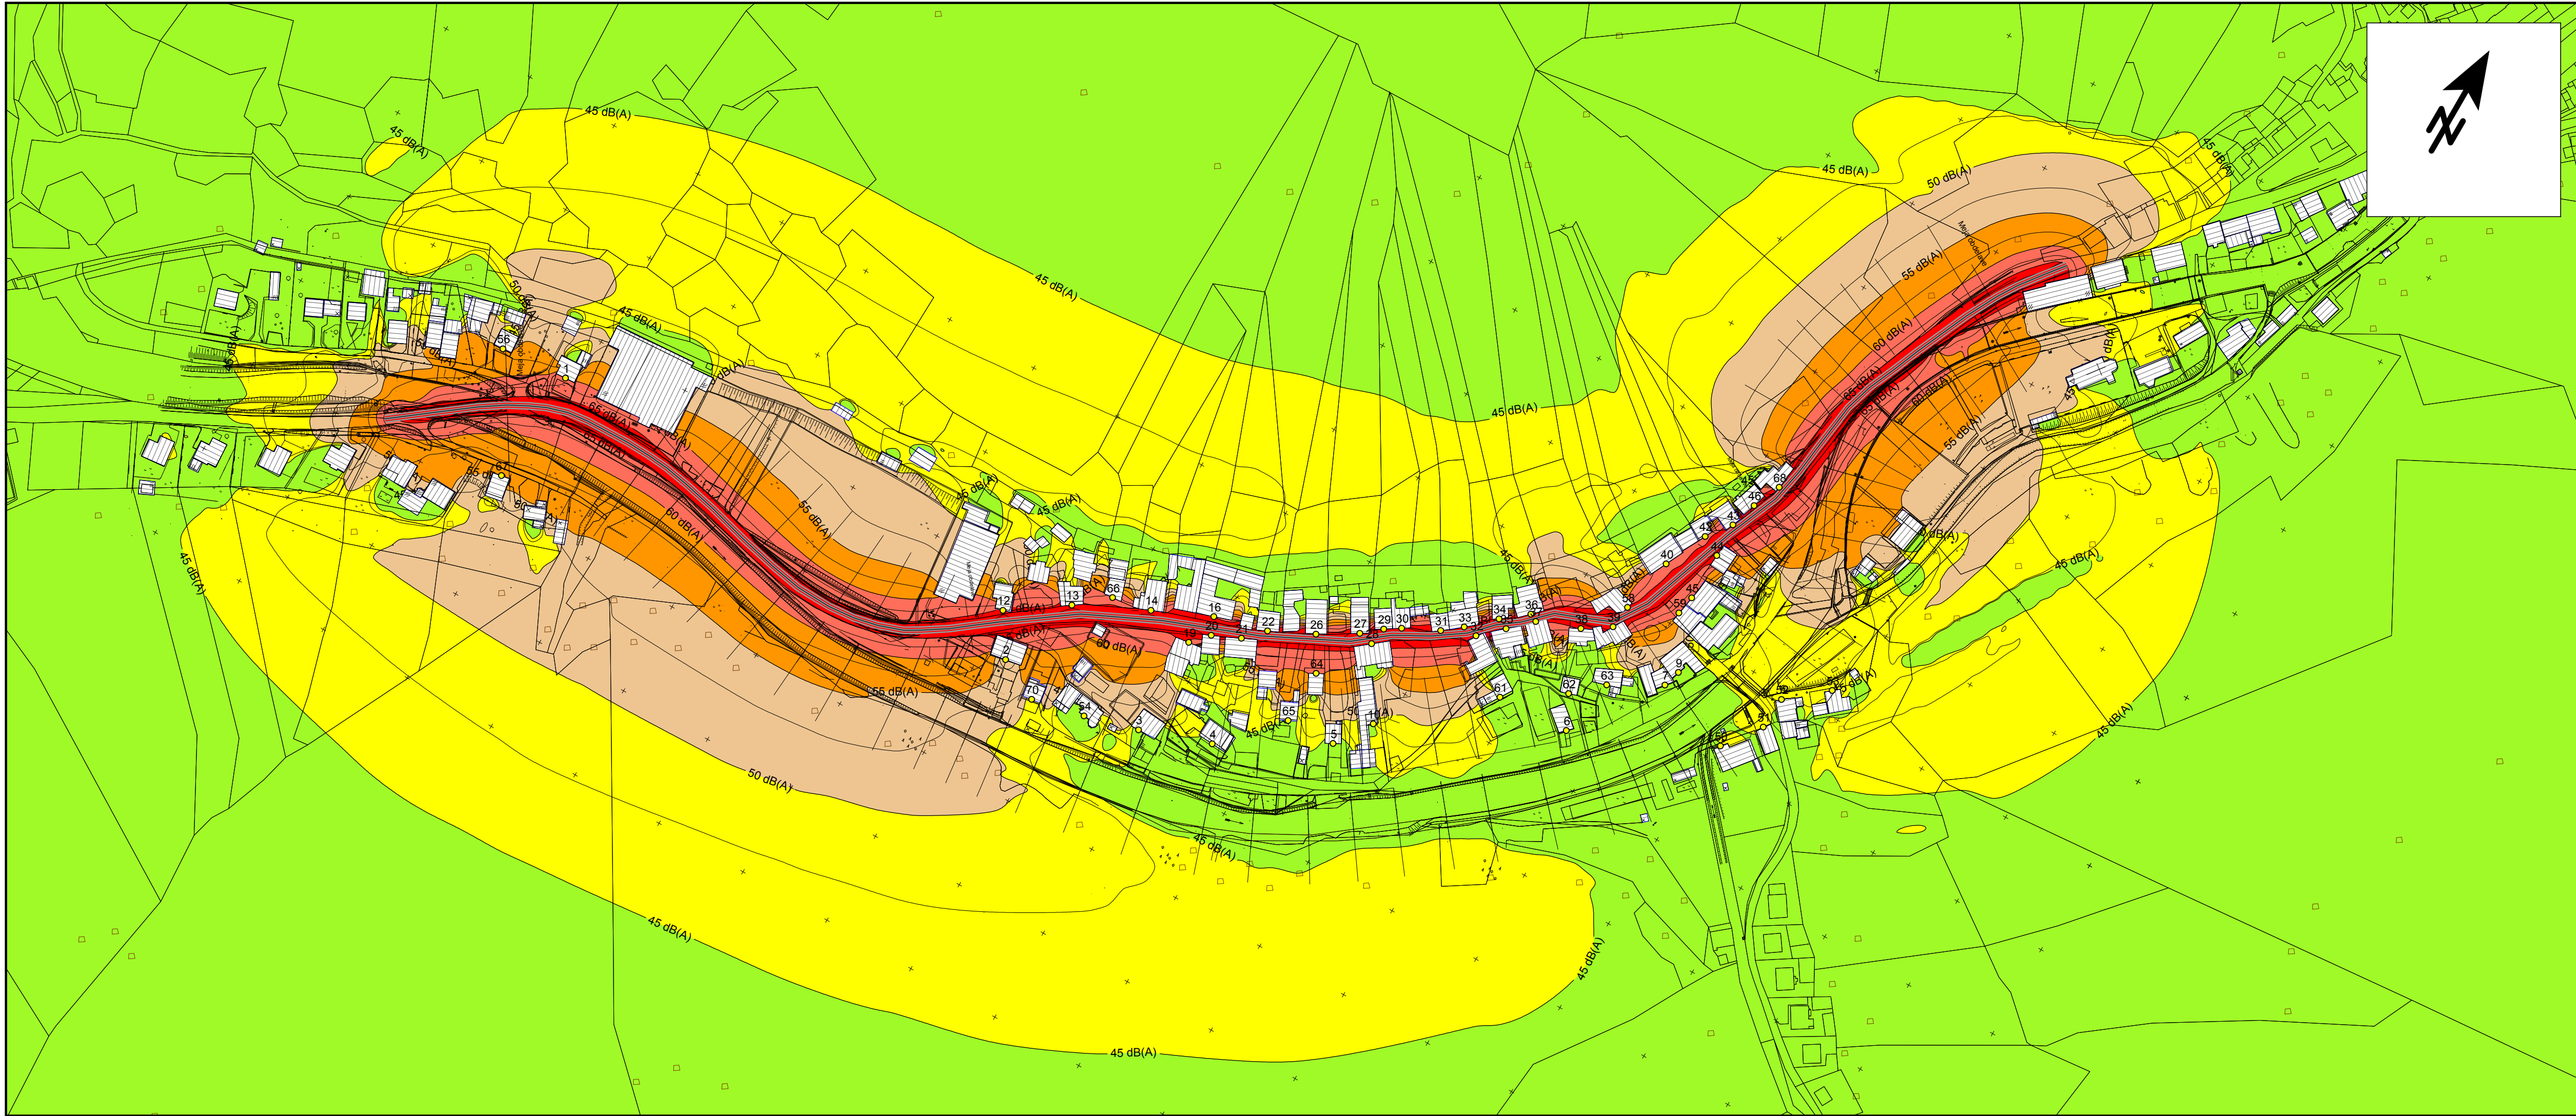

PRELOŽITEV REGIONALNE CESTE R2-403 BAČA - ŠKOFJA LOKA
ODSEK 1075 Podrošt - Češnjica skozi Železnike
od km 7+658 do km 8+599

ŠTUDIJA OBREMENITVE S HRUPOM

OBREMENITEV S HRUPOM LETO 2011 - DVN

Legenda

- emisija ceste
- vozna površina
- objekt
- imisijska točka

Raven hrupa

v dB(A)

- < 45
- 45 - 50
- 50 - 55
- 55 - 60
- 60 - 65
- 65 - 70
- > 70

sprememba	opis spremembe	datum	podpis

naročnik/investitor:	R2-403 BAČA - ŠKOFJA LOKA		
projekant:	1075 Podrošt - Češnjica, skozi Železnike od km 7+658 do km 8+599 Preložitev regionalne ceste		
podizvajalec:	IDP	št. projekta:	1027
	2011/AH-028	datum:	Marec 2011
	Elaborat	št. lista:	
	Študija hrupa		
ime in priimek:	id številka:	vsebina/ naslov risbe:	
odg. vodja proj:	G-1593	KARTA HRUPA	
odg. projektant:	G-1602	merilo:	1:2000
izdelal:		številka DN:	3.1
št. odseka:	arh. št.:	faza/objekt:	št. risbe:
1075		001.4111	G.120
prostor za črtno kodo:			

Vse pravice pridržane. Projektna dokumentacija je last podjetja Lineal d.o.o., ki je lastnik avtorskih pravic. Prepovedano je vsakršna javna raba, kopiranje ali druge oblike posredovanja celotne vsebine ali posameznih delov projektna dokumentacije, brez predhodnega pisanega soglasja podjetja Lineal d.o.o.