


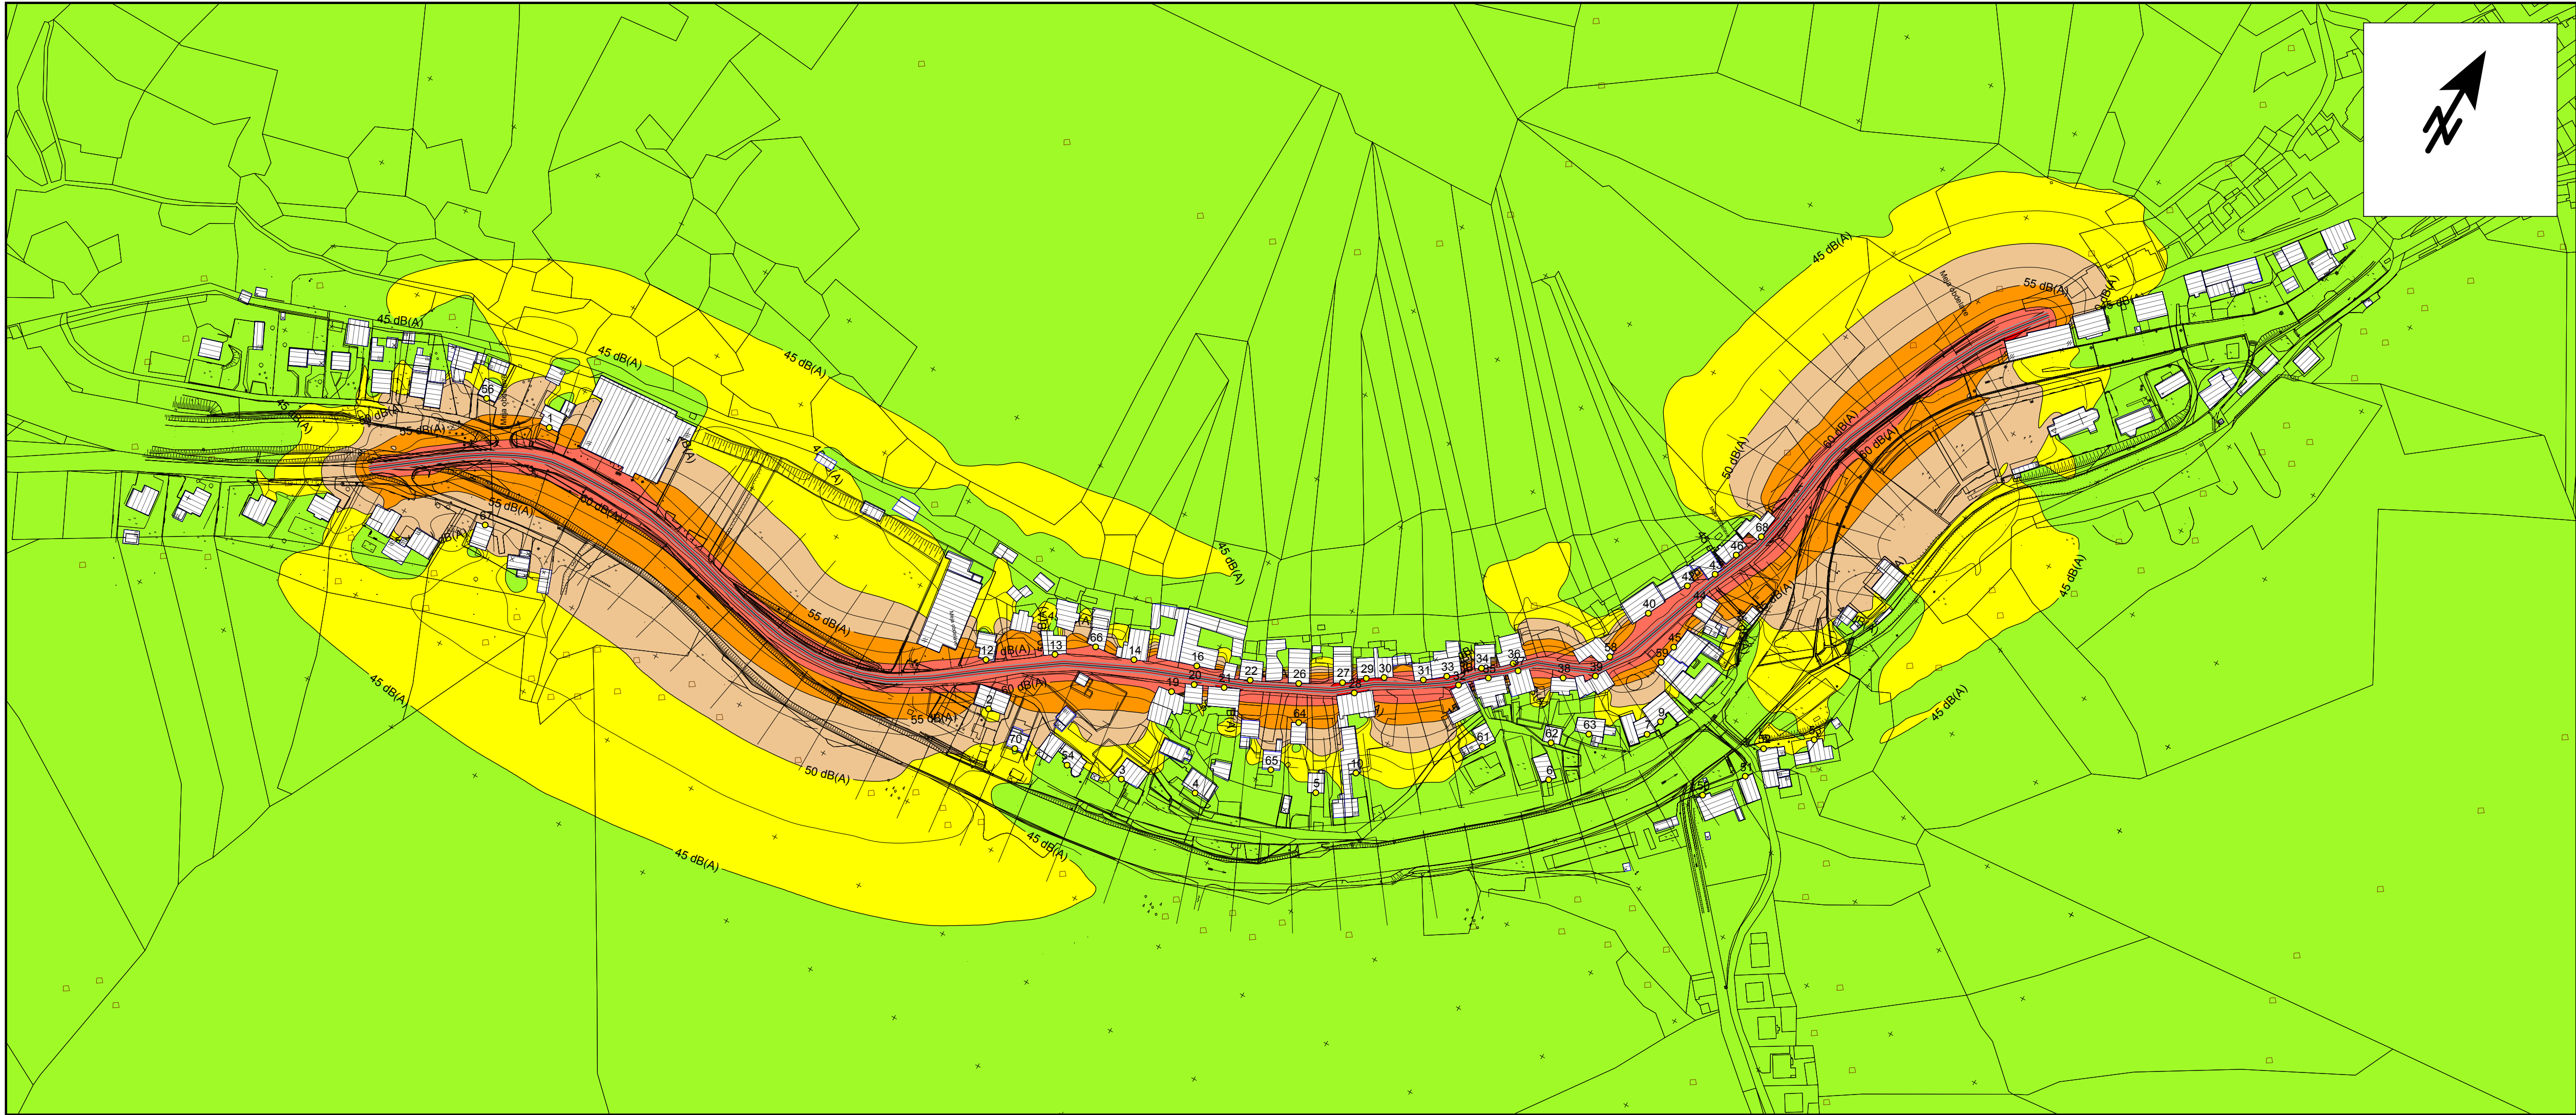

PRELOŽITEV REGIONALNE CESTE R2-403 BAČA - ŠKOFJA LOKA

ODSEK 1075 Podrošt - Češnjica skozi Železnike
od km 7+658 do km 8+599

ŠTUDIJA OBREMENITVE S HRUPOM

OBREMENITEV S HRUPOM LETO 2011 - VEČER

Legenda

emisija ceste

vozna površina

objekt

imisijska točka

Raven hrupa

v dB(A)

< 45

45 - 50

50 - 55

55 - 60

60 - 65

65 - 70

> 70

sprememba	opis spremembe	datum	podpis

naročnik/investitor: Direkcija Republike Slovenije za ceste		cesta/lokacija: R2-403 BAČA - ŠKOFJA LOKA	
projektant: lineal		odsek / objekt: 1075 Podrošt - Češnjica, skozi Železnike od km 7+658 do km 8+599 Preložitev regionalne ceste	
podizvajalec: URBIS Vizije prostora.		vrsta projekta: IDP	št. projekta: 1027
		št. načrta: 2011/AH-028	datum: Marec 2011
		vrsta načrta: Elaborat Študija hrupa	št. lista:
odg. vodja proj.:	ime in priimek: V. ZEMLJAK ing. grad.	id. številka: G-1593	KARTA HRUPA
odg. projektant:	ime in priimek: Z. JAUŠOVEC univ. dipl. ing. grad.	id. številka: G-1602	
izdelal:			
št. odseka:	arh. št.:	faza/objekt:	št. lista:
1075		001.4111	G.120
merilo: 1:2000			
številka DN: 3.3			
prostor za črtno kodo:			

Vse pravice pridržane. Projektna dokumentacija je last podjetja Lineal d.o.o., ki je lastnik avtorskih pravic. Prepovedano je vsakršna javna raba, kopiranje ali druge oblike posredovanja celotne vsebine ali posameznih delov projektna dokumentacije, brez predhodnega pisnega soglasja podjetja Lineal d.o.o.